

ДОГОВОР АРЕНДЫ ЗЕМЕЛЬНОГО УЧАСТКА
предоставляемого правообладателю зданий, строений, сооружений,
расположенных на земельном участке

№ М - 05 - 041558

(Номер договора)

21 05 2013

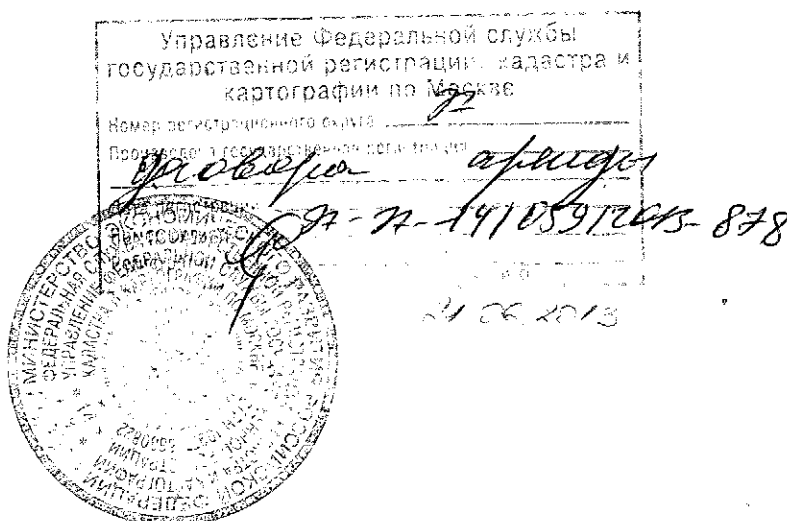
(Число) (Месяц) (Год)

77:05:0005001:19

(Кадастровый №)

50100903

(Условный №)



г.Москва

Департамент городского имущества города Москвы, именуемый в дальнейшем «Арендодатель», в лице заместителя начальника Управления оформления имущественных и земельно-правовых отношений Департамента городского имущества города Москвы Головченко Марии Александровны, действующей на основании Положения о Департаменте городского имущества города Москвы и доверенности от 27 февраля 2013 г. № ДГИ-Д-83/13 от имени Правительства Москвы, с одной стороны, и Государственное унитарное предприятие города Москвы «Московское имущество», именуемое в дальнейшем «Арендатор», в лице генерального директора Истягина Андрея Владимировича, действующего на основании Устава, с другой стороны, в соответствии с распоряжением Департамента городского имущества города Москвы от 11.04.2013 № 1947-05 ДГИ, именуемые в дальнейшем «Стороны», заключили настоящий Договор о нижеследующем:

1. ПРЕДМЕТ ДОГОВОРА И ЦЕЛЬ ПРЕДОСТАВЛЕНИЯ
ЗЕМЕЛЬНОГО УЧАСТКА

1.1. Предметом Договора является земельный участок, именуемый в дальнейшем «Участок», площадью 25 802 (двадцать пять тысяч восемьсот два) кв.м из состава земель населенных пунктов, кадастровый номер 77:05:0005001:19, имеющий адресный ориентир: город Москва, 2-й Варшавский проезд, вл.1, предоставляемый в пользование на условиях аренды для эксплуатации помещений в здании административно-производственного

назначения.

1.2. Передача Участка по настоящему Договору от Арендодателя к Арендатору совпадает с моментом возникновения правоотношений по Договору.

1.3. Установленная в п.1.1 цель предоставления Участка может быть изменена или дополнена на основании распорядительного акта полномочного органа власти города Москвы.

1.4. Границы Участка идентифицированы на прилагаемой к договору копии кадастрового паспорта земельного участка (приложение 1), являющейся неотъемлемой частью настоящего Договора.

1.5. На Участке расположено двухэтажное административно-производственное здание.

2. СРОК ДЕЙСТВИЯ ДОГОВОРА

2.1. Договор заключен сроком до 5 марта 2062 года.

2.2. Договор вступает в силу с даты его государственной регистрации в Управлении Федеральной службы государственной регистрации, кадастра и картографии по Москве.

2.3. Правоотношения по настоящему Договору, как в целом, так и в части, между Арендодателем и Арендатором возникают с даты вступления в действие настоящего Договора, если другое не вытекает из соглашения Сторон в части исполнения обязательств по Договору и прекращаются их исполнением, если иное не предусмотрено соглашением Сторон.

2.4. Действие настоящего Договора прекращается со следующего дня соответствующего месяца и числа последнего года срока, если иное не вытекает из правоотношений Сторон согласно законодательству.

3. АРЕНДНАЯ ПЛАТА

3.1. Расчетным периодом по настоящему Договору является квартал.

3.2. Арендная плата начисляется с даты присвоения учетного номера настоящему Договору Арендодателем и вносится Арендатором ежеквартально равными частями, рассчитанными относительно размера ежегодной арендной платы, не позднее 5 числа первого месяца каждого отчетного квартала. Первый арендный платеж при заключении настоящего Договора производится на ближайшую дату платежа, следующую за датой государственной регистрации Договора.

В случае принятия нормативного правового акта города Москвы или Арендодателя, устанавливающего иной, чем в Договоре, срок внесения арендной платы, он принимается к исполнению Сторонами с даты вступления в силу упомянутого акта без внесения изменений в Договор аренды. Основанием для его исполнения является письменное уведомление Арендодателя или размещение

информации об изменении срока внесения платежа на официальном сайте Арендодателя в сети Интернет.

В случае изменения целевого (функционального) использования объекта недвижимого имущества, расположенного на Участке, размер арендной платы подлежит изменению Арендодателем в одностороннем порядке на основании уведомления.

3.3. Размер ежегодной арендной платы, счет, на который она вносится, указаны в Приложении 2 к настоящему Договору. Приложение 2 является составной и неотъемлемой частью настоящего Договора.

3.4. Размер ежегодной арендной платы изменяется и подлежит обязательной уплате Арендатором в каждом случае централизованного изменения (введения) ставок арендной платы и/или коэффициентов к ставкам арендной платы (в том числе коэффициентов индексации) полномочным (уполномоченным) органом государственной власти Российской Федерации и/или города Москвы, а также в случае изменения кадастровой стоимости без согласования с Арендатором и без внесения соответствующих изменений и/или дополнений в настоящий Договор.

В случае принятия таких актов исчисление и уплата Арендатором арендной платы осуществляется на основании Договора и уведомления Арендодателя об изменении (введении) ставок арендной платы и/или коэффициентов к ставкам арендной платы, в том числе коэффициентов индексации и/или уведомления с расчетом платежей, кадастровой стоимости либо с указанием коэффициентов, начиная с момента введения этих ставок, коэффициентов и/или изменения кадастровой стоимости в действие правовыми актами и без внесения изменений, дополнений в настоящий Договор.

Первый арендный платеж по новым правилам исчисления арендной платы производится Арендатором на ближайшую дату платежа, следующую после изменения правил исчисления арендной платы, включая, при необходимости, доплату за предыдущие периоды.

3.5. Уведомление (п.3.2 и п.3.4) может быть направлено Арендодателем Арендатору почтовым отправлением с уведомлением о вручении или сделано Арендодателем и через средства массовой информации или размещено на официальном сайте Арендодателя в сети Интернет неопределенному кругу лиц, обязательное для Арендатора.

4. ОСОБЫЕ УСЛОВИЯ ДОГОВОРА

4.1. Арендатор обязан с соблюдением правил настоящего договора письменно уведомить Арендодателя в случае передачи третьим лицам права аренды Участка.

4.2. Арендатор обязан в двухнедельный срок с даты присвоения Арендодателем Договору учетного номера представить в Управление Федеральной службы государственной регистрации, кадастра и картографии по Москве документы, необходимые для государственной регистрации Договора.

4.3. Участок предоставляется без права возведения временных и капитальных зданий и сооружений.

4.4. В случае изменения целевого (функционального) использования объекта недвижимого имущества, расположенного на Участке, размер арендной платы подлежит изменению Арендодателем в одностороннем порядке на основании уведомления.

4.5. Арендатор в соответствии с Федеральным законом от 14.11.2002 № 161-ФЗ «О государственных и муниципальных унитарных предприятиях» не вправе:

- сдавать земельный участок в субаренду;
- передавать свои права и обязанности по договору аренды другим лицам (перенаем);
- отдавать арендные права в залог;
- вносить арендные права в качестве вклада в уставной капитал хозяйственных товариществ и обществ или в качестве паевого взноса в производственный кооператив.

4.6. Арендатор земельного участка обязан обеспечить возможность проведения эксплуатационными службами аварийно-восстановительных работ, работ по предотвращению возникновения чрезвычайных ситуаций, ремонта, обслуживания и реконструкции расположенных на земельном участке подземных коммуникаций и сооружений и доступ на участок для этого специалистов соответствующих эксплуатирующих и других специализированных организаций, строительной и специальной техники, а также получать согласование этих организаций для проведения на данном земельном участке земляных и строительных работ в технических (охранных) зонах указанных подземных коммуникаций и сооружений.

4.7. Земельный участок не подлежит приватизации, ограничен в обороте.

4.8. На территории земельного участка, расположенного в границах полосы отвода железной дороги, запрещается строительство зданий и сооружений, не имеющих отношения к эксплуатации железнодорожного транспорта.

5. ПРАВА И ОБЯЗАННОСТИ АРЕНДАТОРА

Арендатор имеет право:

5.1. По истечении срока действия настоящего Договора заключить Договор аренды на новый срок на согласованных Сторонами условиях по письменному заявлению Арендатора, направленному Арендодателю не позднее, чем за три месяца до истечения срока действия настоящего Договора.

5.2. На возмещение убытков, причиненных по вине Арендодателя.

5.3. Иные права, не урегулированные настоящим Договором, применяются и действуют в соответствии законодательством Российской Федерации и/или города Москвы.

Арендатор обязан:

5.4. Использовать Участок в соответствии с целью и условиями его предоставления и надлежащим образом исполнять все условия настоящего Договора.

5.5. Ежеквартально и в полном объеме уплачивать причитающуюся Арендодателю арендную плату и по требованию Арендодателя представлять платежные документы об уплате арендной платы.

5.6. Обеспечить полномочным представителям Арендодателя, органов государственного контроля за использованием и охраной земель свободный доступ на Участок. Выполнять в соответствии с требованиями эксплуатационных служб условия эксплуатации городских подземных и наземных коммуникаций, сооружений, дорог и проездов и т.п., расположенных на Участке.

5.7. Письменно известить Арендодателя в случае отчуждения принадлежащих Арендатору зданий и иных сооружений, расположенных на Участке, их частей или долей в праве на эти объекты в течение десяти дней с момента регистрации сделки и в тот же срок обратиться с заявлением в Департамент городского имущества города Москвы об изменении, либо прекращении ранее установленного права на Участок.

5.8. Не осуществлять на Участке работы без разрешения соответствующих компетентных органов (архитектурно-градостроительных, пожарных, санитарных, природоохранных и других органов), для проведения которых требуется соответствующее разрешение.

5.9. Не нарушать прав соседних землепользователей.

5.10. Письменно в десятидневный срок уведомить Арендодателя об изменении своего наименования, места нахождения (почтовый адрес) и места регистрации юридического лица, платежных и иных реквизитов.

В случае неисполнения Арендатором этих условий извещение, направленное по указанному в Договоре адресу, является надлежащим уведомлением Арендодателем Арендатора о соответствующих изменениях.

5.11. Исполнять иные обязанности, предусмотренные законодательными актами Российской Федерации и города Москвы.

6. ПРАВА И ОБЯЗАННОСТИ АРЕНДОДАТЕЛЯ

Арендодатель имеет право:

6.1. Расторгнуть Договор досрочно, в установленном законом порядке, в случае нарушения Арендатором условий Договора, в том числе:

- невнесения арендной платы в течение двух кварталов подряд;
- осуществления самовольного строительства на Участке;
- использования Участка не в соответствии с целью предоставления и (или)

не в соответствии с разрешенным использованием;

- неисполнения и/или ненадлежащего исполнения условий раздела 4 настоящего Договора;

- использования Участка способами, запрещенными земельным и иным законодательством Российской Федерации и /или города Москвы;
- осуществления без уведомления Арендодателя или без регистрации сделок, предусмотренных настоящим Договором, с правом аренды Участка, Участком, размещения без согласия Арендодателя недвижимого имущества иных лиц на Участке;
- в случае отмены распорядительного акта, явившегося основанием для заключения настоящего Договора;
- по иным основаниям, предусмотренным законодательными актами Российской Федерации и города Москвы.

6.2. В судебном порядке обратиться с иском на имущество Арендатора в случае невыполнения им обязательств по настоящему Договору.

6.3. На возмещение убытков, причиненных Арендатором, в том числе, досрочным по вине Арендатора расторжением настоящего Договора.

6.4. Иные права, не урегулированные настоящим Договором, применяются и действуют в соответствии с законодательством Российской Федерации и города Москвы.

Арендодатель обязан:

6.5. Выполнять в полном объеме все условия настоящего Договора.

6.6. Не вмешиваться в хозяйственную деятельность Арендатора, если она не нарушает прав и законных интересов других лиц.

6.7. В десятидневный срок опубликовать в средствах массовой информации или на официальном сайте в сети Интернет сведения об изменении своего наименования, места нахождения (почтовый адрес) и места регистрации, платежных и иных реквизитов.

Установленный абзацем первым пункта 6.7 порядок оперативного извещения об изменении указанных реквизитов не требует отдельного дополнительного соглашения к Договору.

7. САНКЦИИ

7.1. За неисполнение или ненадлежащее исполнение условий Договора виновная Сторона несет ответственность, предусмотренную действующим законодательством и настоящим Договором.

7.2. В случае невнесения арендной платы в установленный срок Арендатор уплачивает Арендодателю пени. Пеня за просрочку платежа начисляется на сумму задолженности в размере 1/300 ставки рефинансирования Центрального Банка Российской Федерации за каждый день просрочки по день уплаты включительно.

7.3. В случае, если Арендатором в двухнедельный срок не направлено Арендодателю уведомление о передаче Арендатором своих прав аренды в залог (ипотеку), в совместную деятельность, в качестве вклада в уставный капитал

юридического лица или отчуждения права аренды, обращение о внесении изменений в Договор в части замены стороны по Договору после государственной регистрации соответствующей сделки по передаче прав и обязанностей, а также в случае предоставления Участка другим лицам в безвозмездное или возмездное пользование (субаренду) без уведомления Арендодателя, либо использования земельного участка не по целевому назначению Арендатор уплачивает Арендодателю неустойку (штраф) в размере 1,5% от кадастровой стоимости арендуемого земельного участка.

7.4. В случае неисполнения или ненадлежащего исполнения по вине Арендатора условий раздела 4 настоящего Договора и условий, касающихся использования Участка, Арендатор уплачивает Арендодателю неустойку (штраф) в размере 1,5% от кадастровой стоимости арендуемого земельного участка.

7.5. Ответственность Сторон за нарушение обязательств по Договору при действии обстоятельств непреодолимой силы регулируется гражданским законодательством Российской Федерации.

8. ИЗМЕНЕНИЕ, РАСТОРЖЕНИЕ И ПРЕКРАЩЕНИЕ ДОГОВОРА

8.1. Изменения и/или дополнения к настоящему Договору могут быть сделаны Сторонами в письменной форме, если иное не предусмотрено действующим законодательством Российской Федерации либо Договором. Внесение исправлений, дописок и допечаток в текст настоящего Договора и его приложений не допускается.

8.2. До истечения срока действия Договора Арендатор обязан принять меры к освобождению Участка (кроме законно созданных зданий, строений и/или сооружений, являющихся недвижимым имуществом) и возвратить Арендодателю Участок в последний день действия Договора, за исключением случаев, предусмотренных законодательными актами или настоящим Договором. Возврат Участка может производиться по акту сдачи-приемки по требованию Арендодателя.

В случае, если Арендатор продолжает использовать Участок после истечения срока Договора при отсутствии возражений со стороны Арендодателя, настоящий Договор возобновляется на тех же условиях на неопределенный срок, в том числе с обязательной уплатой арендной платы. В этом случае каждая из Сторон вправе в любое время отказаться от Договора, предупредив об этом другую Сторону за три месяца.

В случае, если Арендодатель возражает против использования Арендатором Участка после истечения срока Договора, то его действие прекращается в последний день срока Договора.

9. РАССМОТРЕНИЕ И УРЕГУЛИРОВАНИЕ СПОРОВ

Все споры между Сторонами, возникшие из данного договора или в связи с ~~ним~~, рассматриваются в судебном порядке в соответствии с действующим ~~законодательством~~ в Арбитражном суде г.Москвы.

10. ПРОЧИЕ ПОЛОЖЕНИЯ

10.1. Стороны руководствуются законодательством Российской Федерации, города Москвы и настоящим Договором.

10.2. Языком делопроизводства по Договору является русский язык.

10.3. Уведомления, предложения и иные сообщения могут быть направлены заказным письмом, а также телексом или телефаксом и иными способами, предусмотренными законодательством или Договором.

10.4. Лица, подписавшие настоящий Договор, заявляют об отсутствии ограничений полномочий руководителей, а также иных лиц, подписывающих настоящий Договор.

Приложения к Договору:

- 1 - Копия кадастрового паспорта земельного участка;
- 2 - Расчет арендной платы.

11. АДРЕСА И РЕКВИЗИТЫ СТОРОН

АРЕНДОДАТЕЛЬ:	АРЕНДАТОР:
Департамент городского имущества города Москвы	Государственное унитарное предприятие города Москвы «Московское имущество»
ИНН/КПП 7705031674/770501001, ОКПО 16412348, ОКВЭД 75.11.21	ИНН 7727268885/КПП 772701001, ОКПО 73822112
Юридический адрес: 115054, г.Москва, ул.Бахрушина, д.20	Юридический адрес: 117218, г.Москва, ул.Кржижановского, д.14, корп.1
Почтовый адрес: 115054, г.Москва, ул.Бахрушина, д.20	Почтовый адрес: 123557, г.Москва, Электрический пер., д.3/10, стр.1
Расчетный счет № 40201810200000000001	Расчетный счет № 40602810620090813502
в Отделении 1 Московского ГТУ Банка России г.Москвы 705	в ОАО «Промсвязьбанк» г.Москвы
Лицевой счет № 0307111000450284	Корреспондентский счет № 301018104000000000555
БИК 044583001	БИК 044525555
Телефон: 8 (495) 959-19-55, 8 (495) 959-09-62	Телефон: 8 (499) 253-99-69, Факс: 8-499-253-44-08

12. ПОДПИСИ СТОРОН

12.1. Договор подписан Сторонами в 4 (четыре) экземплярах, имеющих равную юридическую силу.

От Арендодателя:

Заместитель начальника Управления
оформления имущественных и
земельно-правовых отношений
Департамента городского имущества
города Москвы
на основании доверенности
от 27 февраля 2013 г. № ДГИ-Д-83/13


_____ М.А.Головченко



От Арендатора:

Генеральный директор
Государственного унитарного
предприятия города Москвы
«Московское имущество»

_____ А.В.Истягин



_____ Г.

филиал ФГБУ "ФКП Росреестра" по Москве

(полномочия на проведение кадастрового учета)

КАДАСТРОВЫЙ ПАСПОРТ ЗЕМЕЛЬНОГО УЧАСТКА (выписка из государственного кадастра недвижимости)

12.03.2013 № 77/501/13-93165

В.1

1		Кадастровый номер 77:05:0005001:19		2	Лист № 1	3	Всего листов: 4
Общие сведения							
4		Предыдущие номера: —		6			
5		—		Дата внесения номера в государственный кадастр недвижимости: 01.06.2007			
7		Местоположение: г. Москва, 2-й Варшавский проезд, вл. 1					
8		Категория земель:					
8.1	Земли сельскохозяйственного назначения	Земли населенных пунктов	Земли промышленности, энергетики, транспорта, связи, радиовещания, телевидения, информатики, земли для обеспечения космической деятельности, земли обороны, безопасности и земли иного специального назначения	Земли особо охраняемых территорий и объектов	Земли лесного фонда	Земли водного фонда	Земли запаса
8.2	—	—	—	—	—	—	Категория не установлена
9							
Разрешенное использование: земельные участки, предназначенные для размещения производственных и административных зданий, строений, сооружений, промышленные, материально-технического, сбыта и заготовок (1.2.9); земельные участки, предназначенные для размещения гаражей и автостоянок (1.2.3)							
10							
Фактическое использование/характеристика деятельности: —							
11	Площадь: 25802 +/- 56 кв. м	12	Кадастровая стоимость (руб.): 367681080.20	13	Удельный показатель кадастровой стоимости (руб./м²): 14250.10	14	Система координат: СК кадастрового округа
15							
Сведения о правах: —							
16							
Общие отметки: Кадастровый номер 77:05:0005001:19 равен назначен кадастровому номеру 77:05:05001:019.							
17							
18		Дополнительные сведения для регистрации прав на образованные земельные участки					
		18.1					
		18.2					
		18.3					
		Номера образующихся участков: —					
		Номер участка, преобразованного в результате выдела: —					
		Номера участков, подлежащих снятию с кадастрового учета: —					

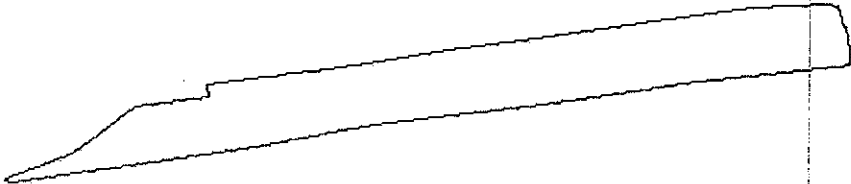
Инженер 2 кат.
(наименование должности)

М.П. (подпись)

Е. Н. Рудник
(инициалы, фамилия)

Приложение 1

КАДАСТРОВЫЙ ПАСПОРТ ЗЕМЕЛЬНОГО УЧАСТКА (выписка из государственного кадастра недвижимости) В.2
12.03.2013 № 77/501/13-93165

1	Кадастровый номер 77:05:0005001:19 План (чертеж, схема) земельного участка	2	Лист № 2	3	Всего листов: 4
					
4					
5	Масштаб 1:500	Условные знаки: —			

Инженер 2 кат.
(наименование должности)

М.П. (подпись)

Е. Н. Рудник
(инициалы, фамилия)

АРЕНДНАЯ ПЛАТА ФЛС № М-05 - 041558 -001

Арендатор: Государственное унитарное предприятие города Москвы «Московское имущество»
Адрес участка: г.Москва, 2-й Варшавский проезд, вл.1
Дело № 050100903
Кадастровый номер 77:05:0005001:19

1. ИСХОДНЫЕ ДАННЫЕ ДЛЯ РАСЧЕТА ЕЖЕГОДНОЙ АРЕНДНОЙ ПЛАТЫ

1.1. Площадь участка, всего	кв.м	25 802
1.2. Кадастровая стоимость земельного участка*	руб.	367 681 080,20
1.3. Ставка арендной платы в % от кадастровой стоимости	%	1,5
1.4. Годовая арендная плата*	руб.	5 515 216,20

* В случае изменения кадастровой стоимости участка годовая арендная плата определяется плательщиком самостоятельно на основании уведомления Арендодателя.

2. СРОК ВНЕСЕНИЯ ПЛАТЕЖА

2.1. Арендная плата за землю уплачивается ежеквартально равными долями не позднее 5 числа первого месяца квартала.

2.2. Пеня начисляется на сумму недоимки за каждый календарный день просрочки платежа и определяется в процентах от неуплаченной суммы арендной платы. Процентная ставка пени составляет 1/300 от действующей в это время ставки рефинансирования ЦБ РФ.

3. БАНКОВСКИЕ РЕКВИЗИТЫ ДЛЯ ПЕРЕЧИСЛЕНИЯ АРЕНДНОЙ ПЛАТЫ

Получатель платежа:

ИНН 7705031674 КПП 770501001

Департамент финансов города Москвы (для Департамента городского имущества города Москвы)

Расчетный счет № 40101810800000010041

Банк получателя: Отделение 1 Московского ГТУ Банка России, г.Москва 705

БИК 044583001

Поле 101 платежного поручения 08

КБК 07111105011028001120

ОКАТО 45296569000

Назначение платежа: Арендная плата за землю за ___ квартал _____ года ФЛС


№ М-05-041558-001. НДС не облагается.

4. Примечание: Расчет ежегодной арендной платы произведен на основании постановления Правительства Москвы от 25.04.2006 № 273-ПП «О совершенствовании порядка установления ставок арендной платы за землю в городе Москве» и кадастрового паспорта земельного участка.

5. ПОДПИСИ СТОРОН

От Арендодателя:

Заместитель начальника Управления оформления
имущественных и земельно-правовых отношений
Департамента городского имущества
города Москвы на основании доверенности
от 27 февраля 2013 г. № ДПИ-Д-83/13

М.П. 

От Арендатора:

Генеральный директор Государственного
унитарного предприятия города Москвы
«Московское имущество»

А.В.Истягин
Г.
М.П.

КАДАСТРОВЫЙ ПАСПОРТ ЗЕМЕЛЬНОГО УЧАСТКА (выписка из государственного кадастра недвижимости)
12.03.2013 № 77/501/13-93165

В.5

1	Кадастровый номер 77:05:0005001:19					2	Лист № 3	3	Всего листов: 4
Сведения о частях земельного участка и обременениях									
4	№ п/п	Учетный номер части	Площадь (м²)	Характеристика	Лица, в пользу которых установлены обременения				
	1	3	1176	Часть земельного участка занята объектом недвижимости, здание, кадастровый (или условный) номер: 77-77-12/018/2005-017	—				

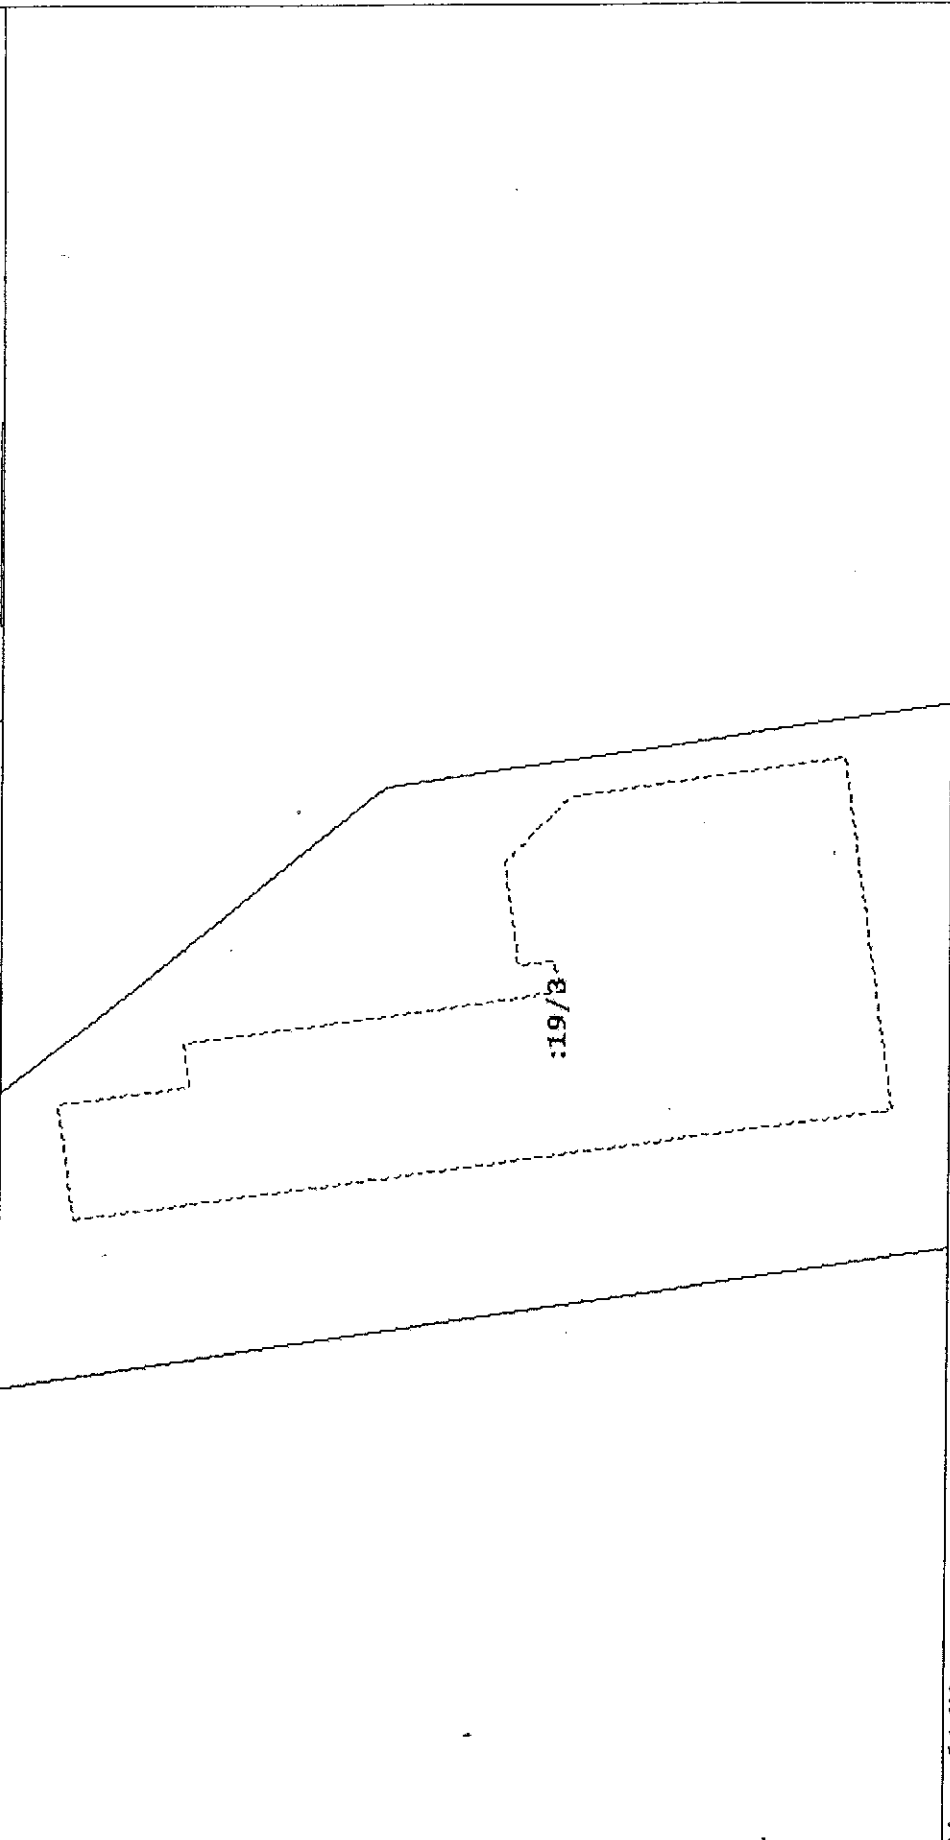
Инженер 2 кат.
(наименование должности)

М.П. (подпись)

Е. Н. Рудник
(инициалы, фамилия)

КАДАСТРОВЫЙ ПАСПОРТ ЗЕМЕЛЬНОГО УЧАСТКА (выписка из государственного кадастра недвижимости)
12.03.2013 № 77/501/13-93165

И.И.

1	Кадастровый номер 77:05:0005001:19 План (чертеж, схема) части земельного участка	2	Лист № 4	3	Всего листов: 4
Учетный номер части: 77:05:0005001:19/3					
					
5	Масштаб 1:600				

Инженер 2 кат.
(наименование должности)

М.П. (подпись)

Е. Н. Рудник
(инициалы, фамилия)