

КАДАСТРОВЫЙ ПАСПОРТ
помещения
(выписка из государственного кадастра недвижимости)

Лист №	1	Всего листов:	2
--------	---	---------------	---

"28" октября 2014 г. № 77/501/14-1068507	
Кадастровый номер:	77:01:0005004:2295
Номер кадастрового квартала:	77:01:0005004
Характер сведений государственного кадастра недвижимости (статус записи о помещении):	—

Описание объекта недвижимого имущества:

1	Кадастровый номер здания (сооружения), в котором расположено помещение:	
		77:01:0005004:1045
2	Этаж (этажи), на котором расположено помещение:	
		Подвал № 0
3	Общая площадь помещения:	64.5
4	Местоположение:	119121 Москва, р-н Хамовники, пер 6-й Ростовский, д 4а, пом I
5	Назначение:	Нежилое (жилое, нежилое)
6	Вид жилого помещения в многоквартирном доме:	— (комната, квартира)
7	Кадастровый номер квартиры, в которой расположена комната:	—
8	Кадастровая стоимость (руб.):	2825422.50
9	Предыдущие кадастровые (условные) номера объекта недвижимого имущества:	I, 0022034/0001
10	Особые отметки:	
11	Наименование органа кадастрового учета: Филиал ФГБУ "ФКП Росреестра" по Москве	

инженер	М. И. Шуберт
(полное наименование должности)	(инициалы, фамилия)




КАДАСТРОВЫЙ ПАСПОРТ
помещения
(выписка из государственного кадастра недвижимости)

Лист №	2	Всего листов:	2
--------	---	---------------	---

"28" октября 2014 г. № 77/501/14-1068507	
Кадастровый номер:	77:01:0005004:2295

План расположения помещения на этаже Подвал № 0:

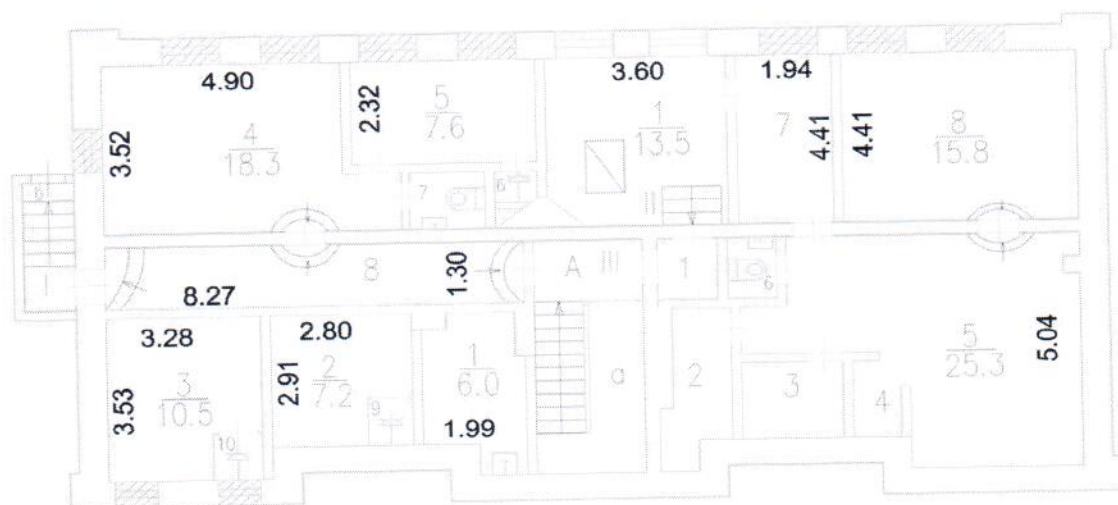

Масштаб 1: 151

инженер	М. И. Шуберт
(полное наименование должности)	(инициалы, фамилия)

