


ПОЭТАЖНЫЙ ПЛАН
 по адресу: Доходный двор
наименование ул. (просп.), бульв. и т.д.
 домовл. (вл.) _____ дом 18
нужное подчеркнуть
 корпус _____ строение (сооружение) 4
нужное подчеркнуть
 квартал № _____ с-3 АО г. Москвы

1 й ЭТАЖ


1 Северо-Западное
 территория где бюро
 технической инвентаризации
 города Москвы

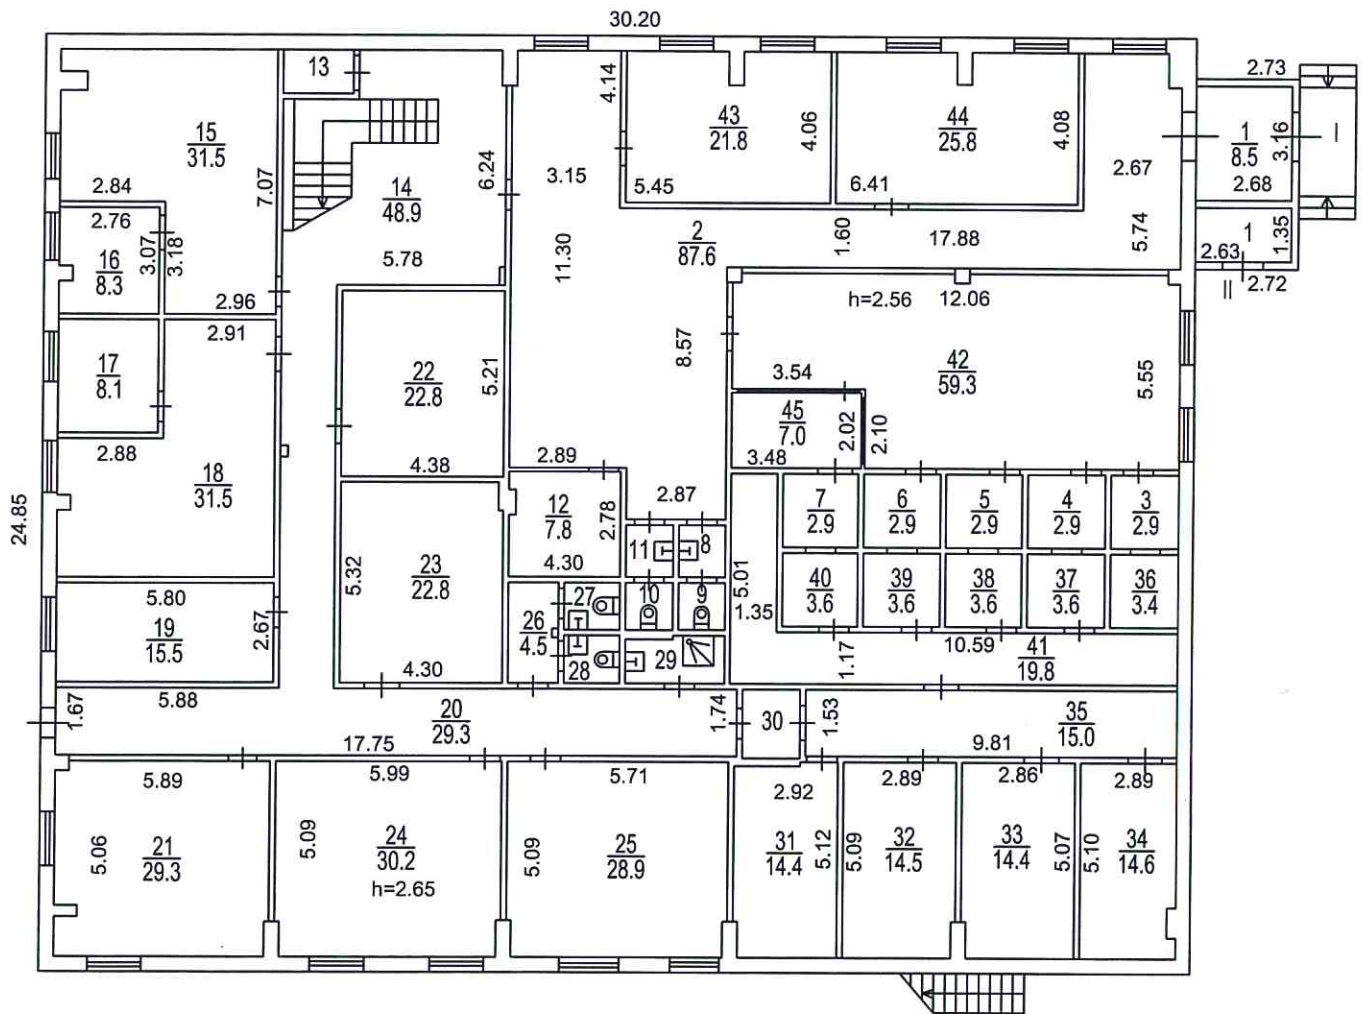

Масштаб 1:200

Северо-Западное
территориальное бюро
технической инвентаризации
города Москвы

2-й ЭТАЖ

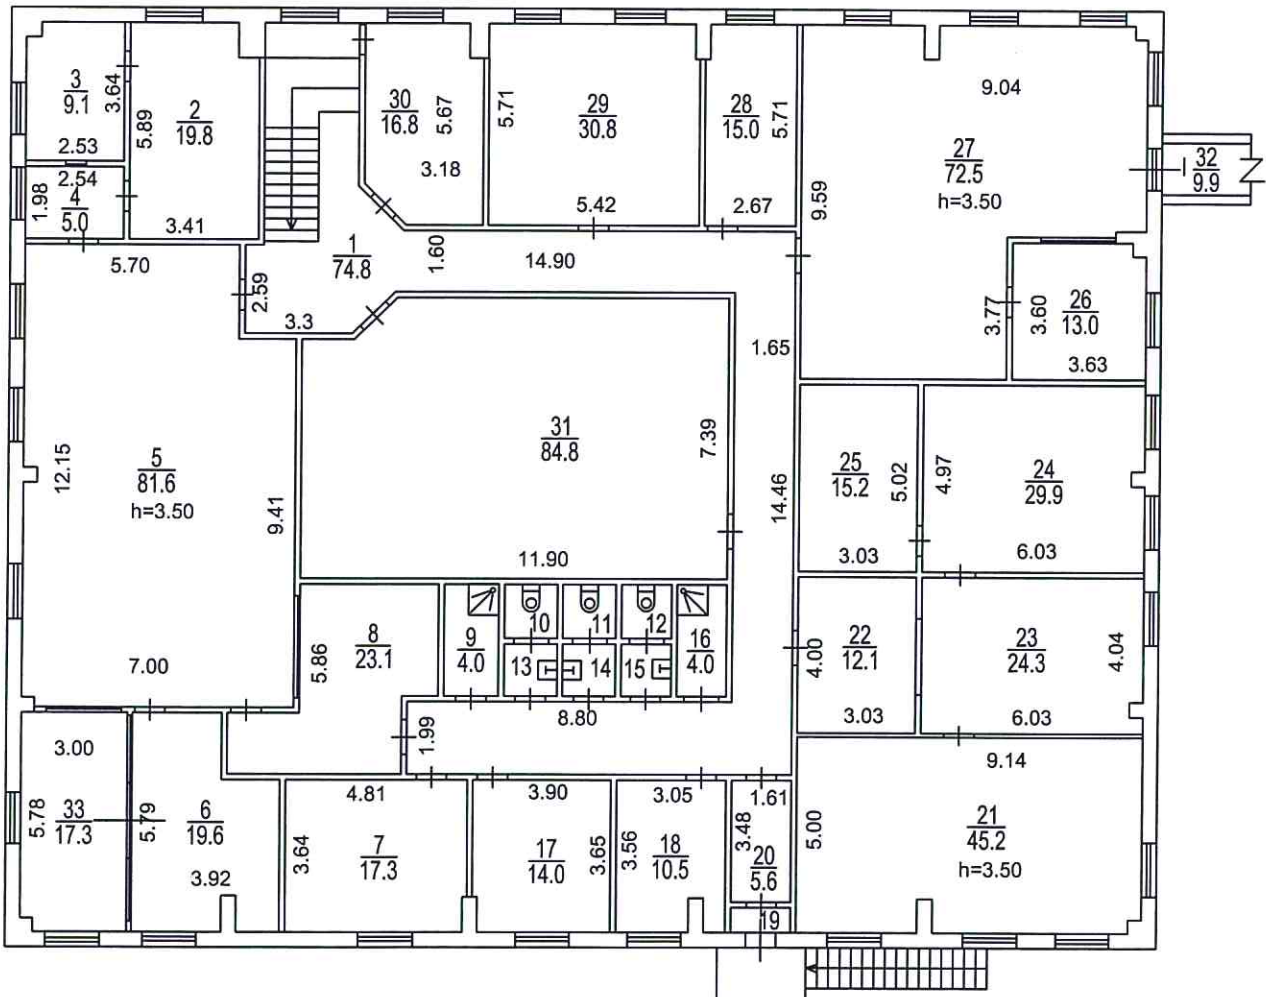

Руководитель группы
Северо-Западного ТБТИ
Кулаков Е. В.

Масштаб 1:200

Постажный план составлен по состоянию на
« 16 » 08 200 13 г.
П/план снял Майсеров /
Проверил /
« 21 » 08 200 13 г.