

## СПРАВКА БТИ О СОСТОЯНИИ ЗДАНИЯ

Дата заполнения	21.08.13	ОБЪЕКТ	здание		
Паспорт ГорБТИ №		2784/21			
Адрес	Город	Москва			
	Округ	Северо-Западный	Квартал № 2784		
Наименование (ул., пл., пер, просп., туп., бульв. и т.п.)		Походный пр.			
Дом	18	Корпус	-	Строение	4
Помещ. №	-				
Примечание					

## СОСТОЯНИЕ ОБЪЕКТА

Общий процент износа %	7	на	2012	Год постройки	2004
Материал стен здания	кирпичный				
Тип здания	нежилое				
Тип помещения	-				
Расположение помещения	-			-	
Степень технического обустройства	водопровод, канализация, горячая вода отопление центральное, электричество				
Высота потолков	h1эт=2,56 h2эт=3,50				

Адрес не зарегистрирован в Адресном реестре зданий и сооружений г.Москвы

Бюро технической инвентаризации Северо-Западное ТБТИ

Начальник ТБТИ

И.Г.Анисимова

"21" августа 2013 г.

Исполнитель Майорова Л.Д.

Руководитель группы  
Северо-Западного ТБТИ  
Кулаков Е.В.

Зам.начальника  
СЗ ТБТИ  
Гусева Т.В.



34 80 300875



02 80 13 0002622

**ПОЭТАЖНЫЙ ПЛАН**


по адресу: Ятоходские пруды  
наименование ул. (просп., бульв. и т.д.)

домовл. (вл.) \_\_\_\_\_ дом \_\_\_\_\_  
нужное подчеркнуть

корпус \_\_\_\_\_ строение (сооружение) \_\_\_\_\_  
нужное подчеркнуть

квартал № \_\_\_\_\_ С.З. АО г. Москвы


**1-й ЭТАЖ** Северо-Западное  
 территориальное бюро  
 технической инвентаризации  
 города Москвы

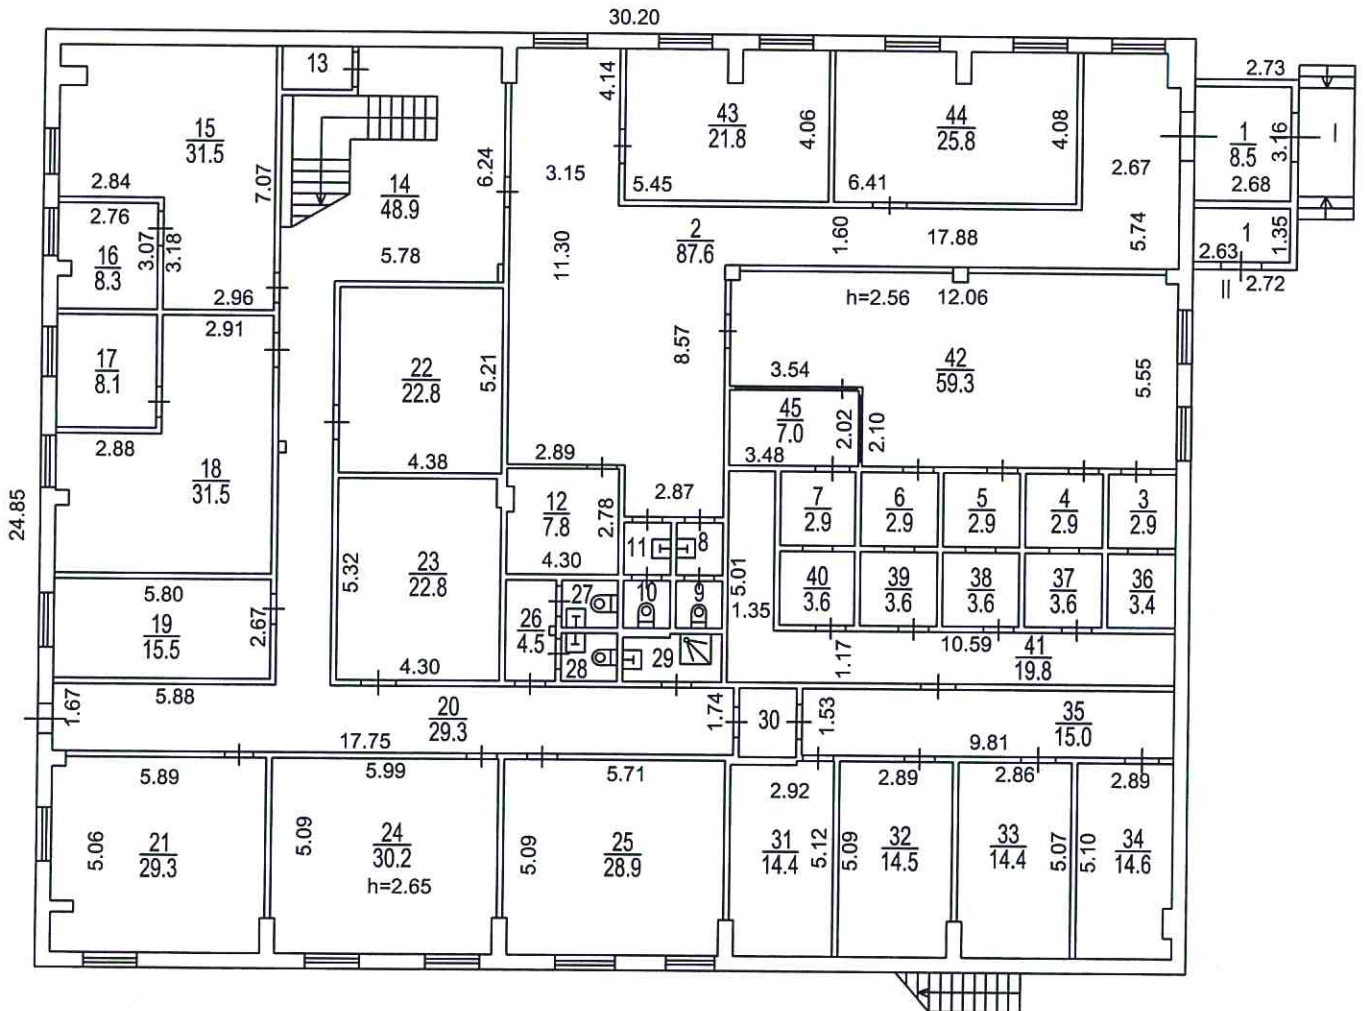

Масштаб 1:200

1 Северо-Западное  
территориальное бюро  
технической инвентаризации  
города Москвы

2-й ЭТАЖ

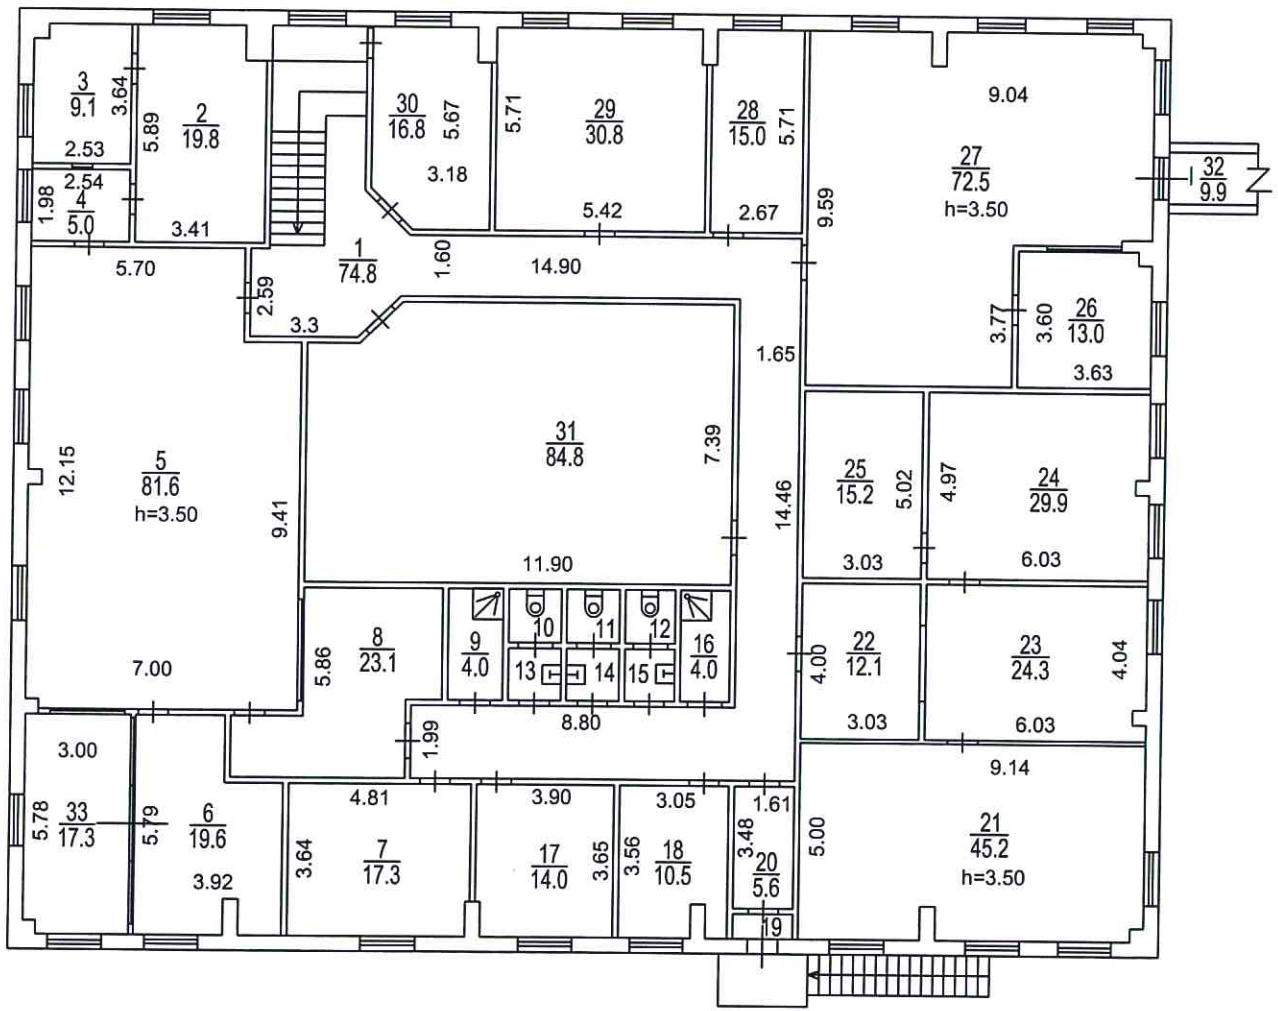

Руководитель группы  
Северо-Западного ТБТИ  
Кулаков Е. В.

Поэтажный план составлен по состоянию на  
« 16 » 08 200 13 г.  
П/план снял Майорово / м.ф.  
Проверил Т.ф.  
« 21 » 08 200 13 г.

Масштаб 1:200