

ПЛАН ЗЕМЕЛЬНОГО УЧАСТКА

по адресу: **Абельмановская ул.**
наименование ул. (проект, бульв. и т.д.)

домовл. (вл.) _____ **дом 9** _____
нужное подчеркнуть

корпус _____ **строение (сооружение)** _____
нужное подчеркнуть

квартал № 1184 _____ **ЦАО г. Москвы**


наименование ул. (просп., бульв. и т.д.)

нужное подчеркнуть

нужное подчеркнуть

квартал № 1184 ЦАОг.Москвы

ул. Абельмановская

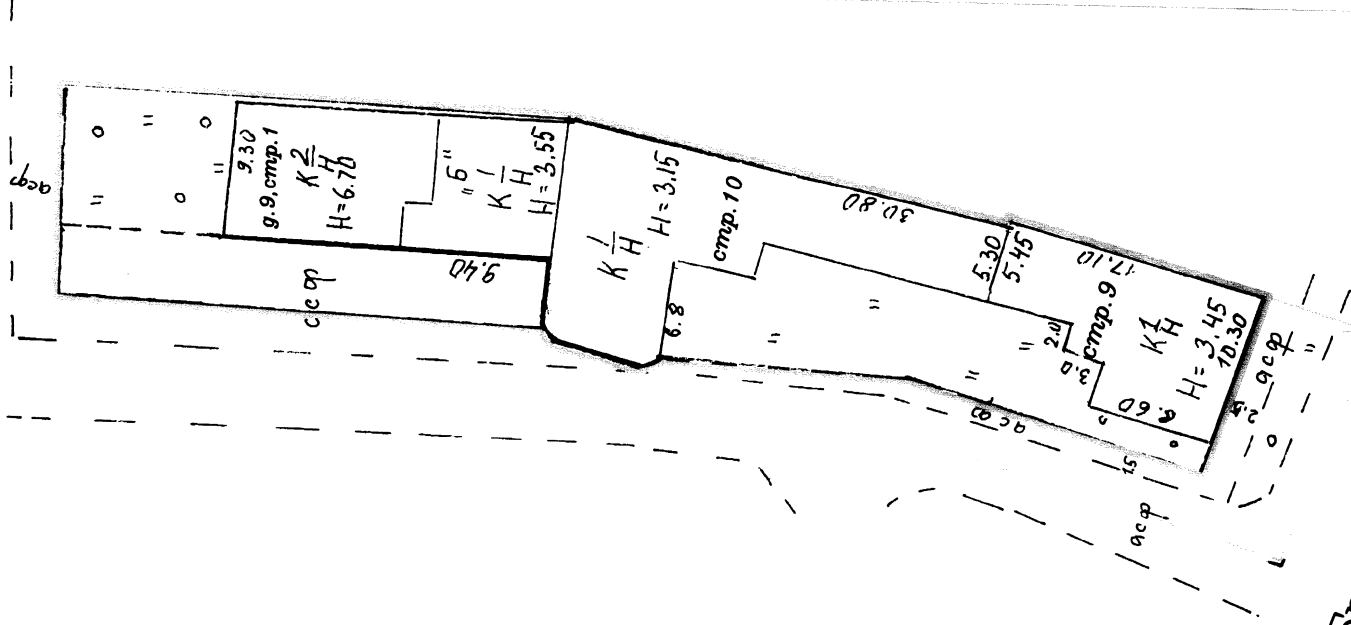

Брошевский пер.

②

② Центральное
территориальное бюро
технической инвентаризации
города Москвы

3. №23 10 300 079

ПЛАН ЗЕМЕЛЬНОГО УЧАСТКА СОСТАВЛЕН ПО СОСТОЯНИЮ НА

" 03 " 03 2000

План снял Дыманова Е.Э.

Проверил **Иванова Г.М.**

" 06 " 02

Масштаб 1:500

ПОЭТАЖНЫЙ ПЛАН


по адресу: Абельмановская ул.
наименование ул. (прест., бульв. и т.д.)

домовл. (вл.) _____ дом _____ 9
нужно подчеркнуть

корпус _____ строение (сооружение) _____ 1
нужно подчеркнуть

квартал № 1184/3 _____ ЦАО г. Москвы

1 ЭТАЖ

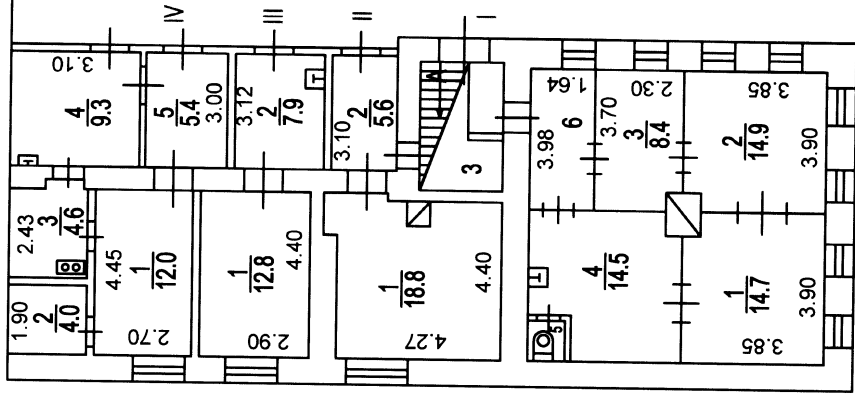

заказ № 23 10 300079

Поэтажный план составлен по состоянию на

"	4	"	10	1986	г.
П/план снял	Мальцев П. М.				
Проверил	Иванкова Г. М.				
"	19	"	01	2012	г.

2 Центральное
территориальное бюро
технической инвентаризации
города Москвы

Масштаб 1:200

ПОЭТАЖНЫЙ ПЛАН


по адресу: Абельмановская ул.
наименование ул. (просп., бульв. и т.д.)

домовл. (вл.) _____ дом 9 _____
нужно подчеркнуть

корпус _____ строение (сооружение) 1 _____
нужно подчеркнуть

квартал № 1184/3 _____ ЦАО г.Москвы

2 ЭТАЖ

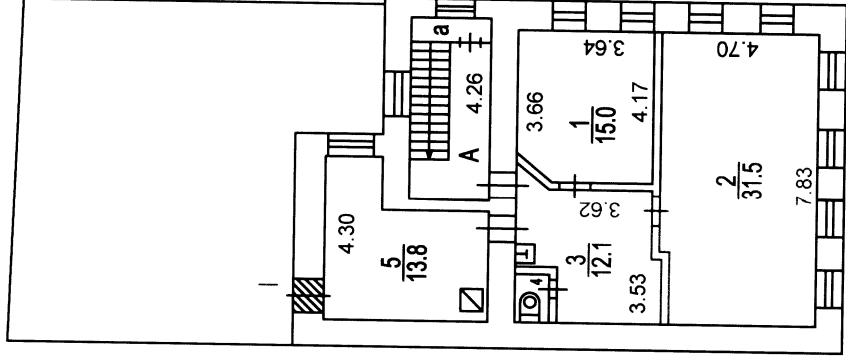

2 Центральное
территориальное бюро
технической инвентаризации
города Москвы

Разрешение на произве-
денное переоборудование

В кварт. № 1
по плану

Территориальному бюро
технической инвентариза-
ции не предъявлено

" 4 " 10 1986 г.
Исполнитель Мальцев П. М.
Проверил Иванкова Г. М.

заказ № 23 10 300079

Поэтажный план составлен по состоянию на

" 4 " 10 1986 г.

П/план снял Мальцев П. М.

Проверил Иванкова Г. М.

" 19 " 01 2012 г.

Масштаб 1:200