



1 этаж

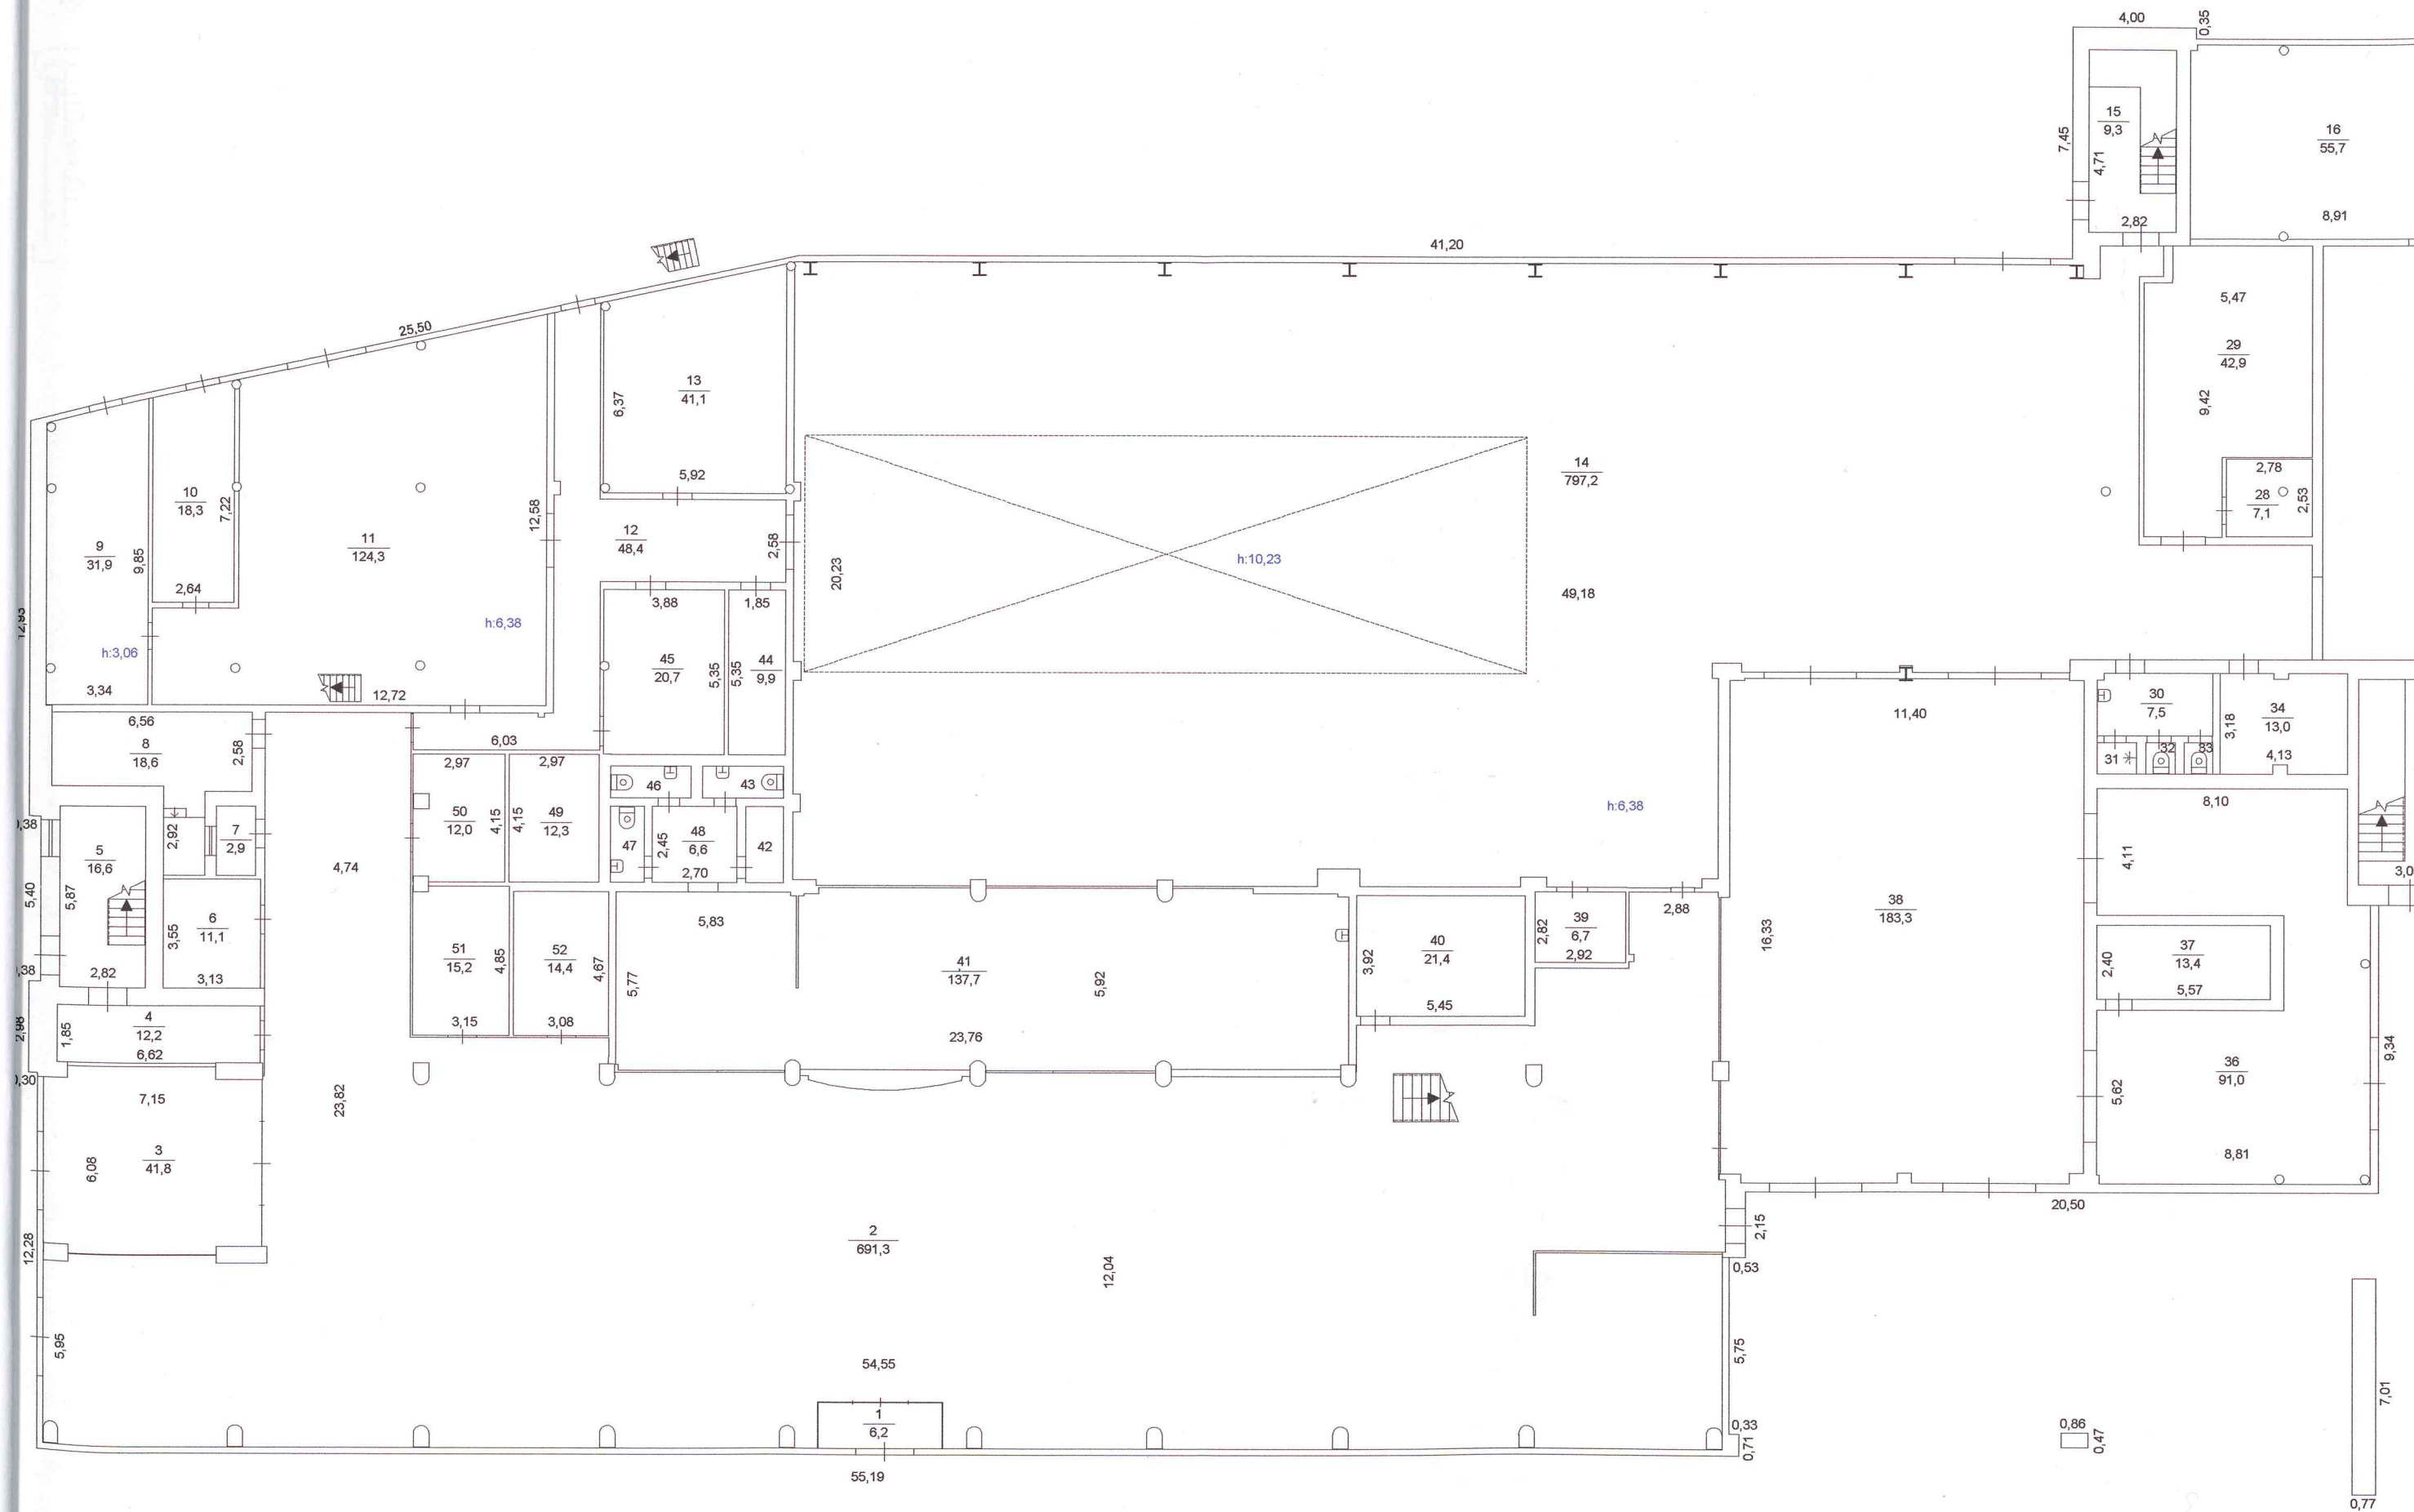

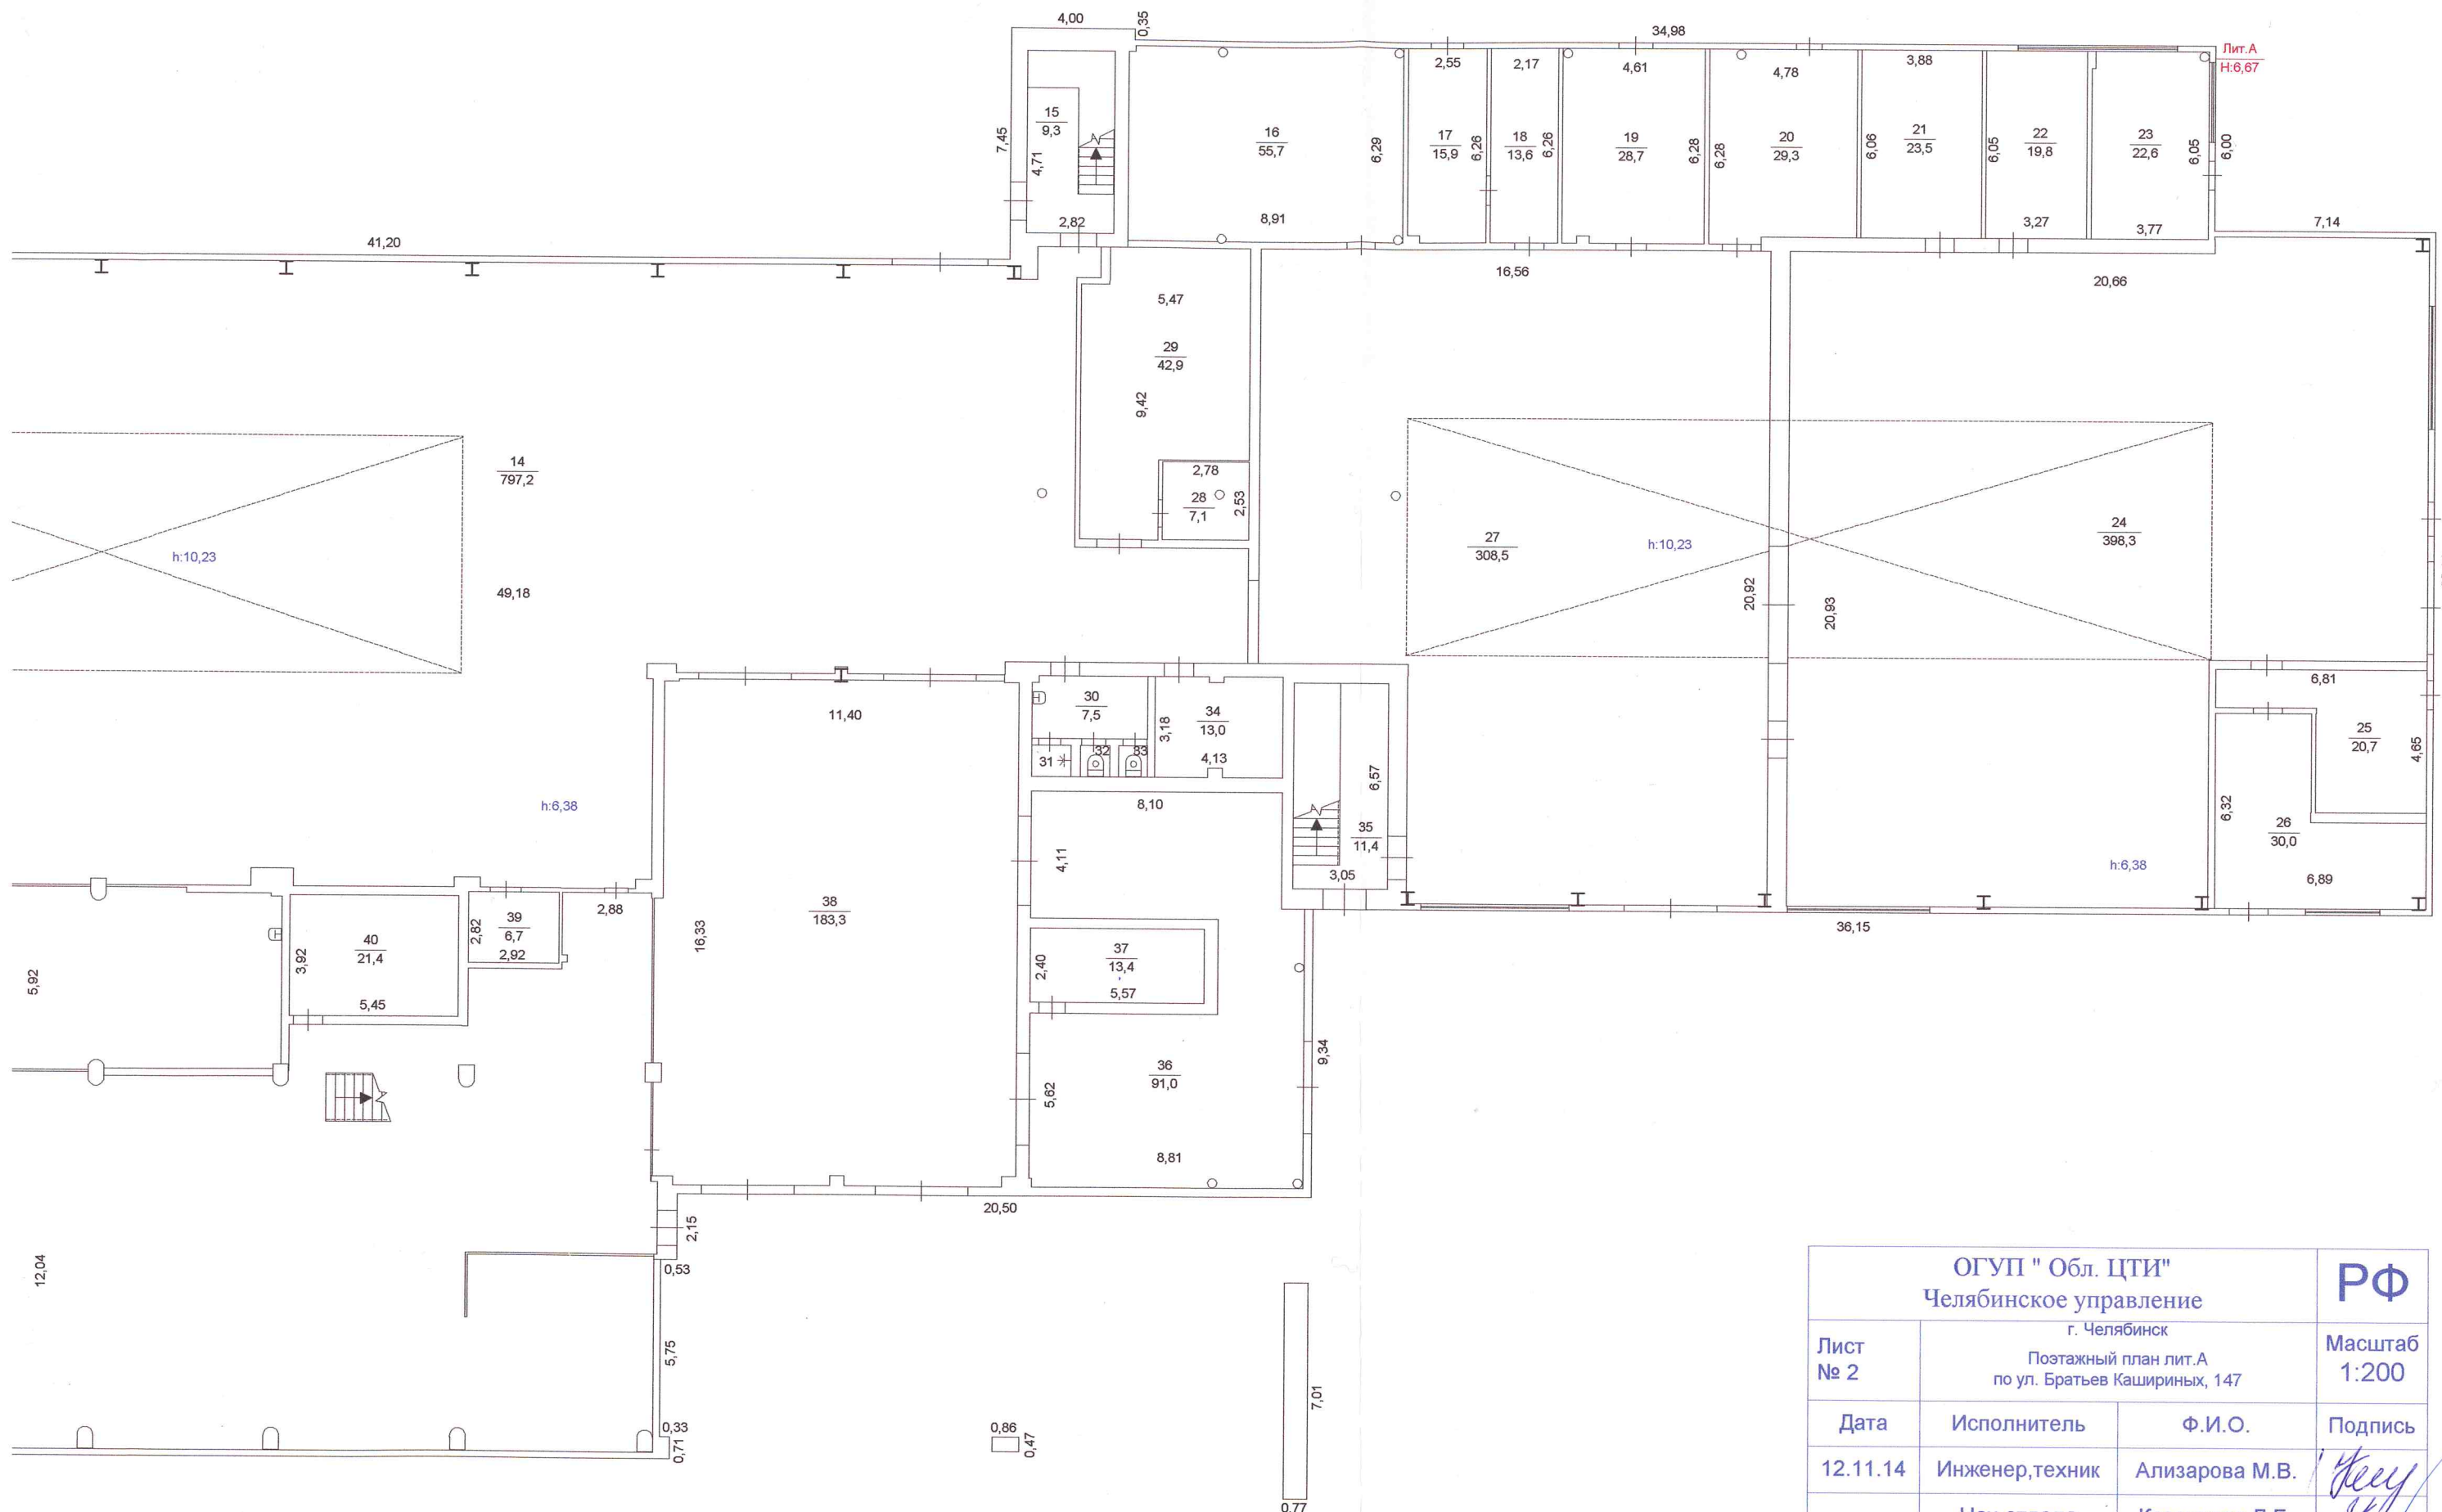

ул. Братьев Кашириных, 147

ОГУП "Обл. ЦТИ" Челябинское управление г. Челябинск Поэтажный план лит.А по ул. Братьев Кашириных, 147			РФ
Лист № 2	Дата	Исполнитель	Масштаб 1:200
	12.11.14	Инженер,техник	Подпись
		Нач.отдела	Ализарова М.В.
		Руководитель	Казанцева Л.Б.
			Кравцова Л.В.