


ПОЭТАЖНЫЙ ПЛАН

по адресу: Большая Никитская ул.
наименование ул. (просп., бульв. и т.д.)
домовл. (вл.) - дом 26/2
нужное подчеркнуть
корпус - строение (сооружение) 3
нужное подчеркнуть
на часть п этажа помещ. (квартира) II
квартал № ЦАО г.Москвы

ПОДВАЛ

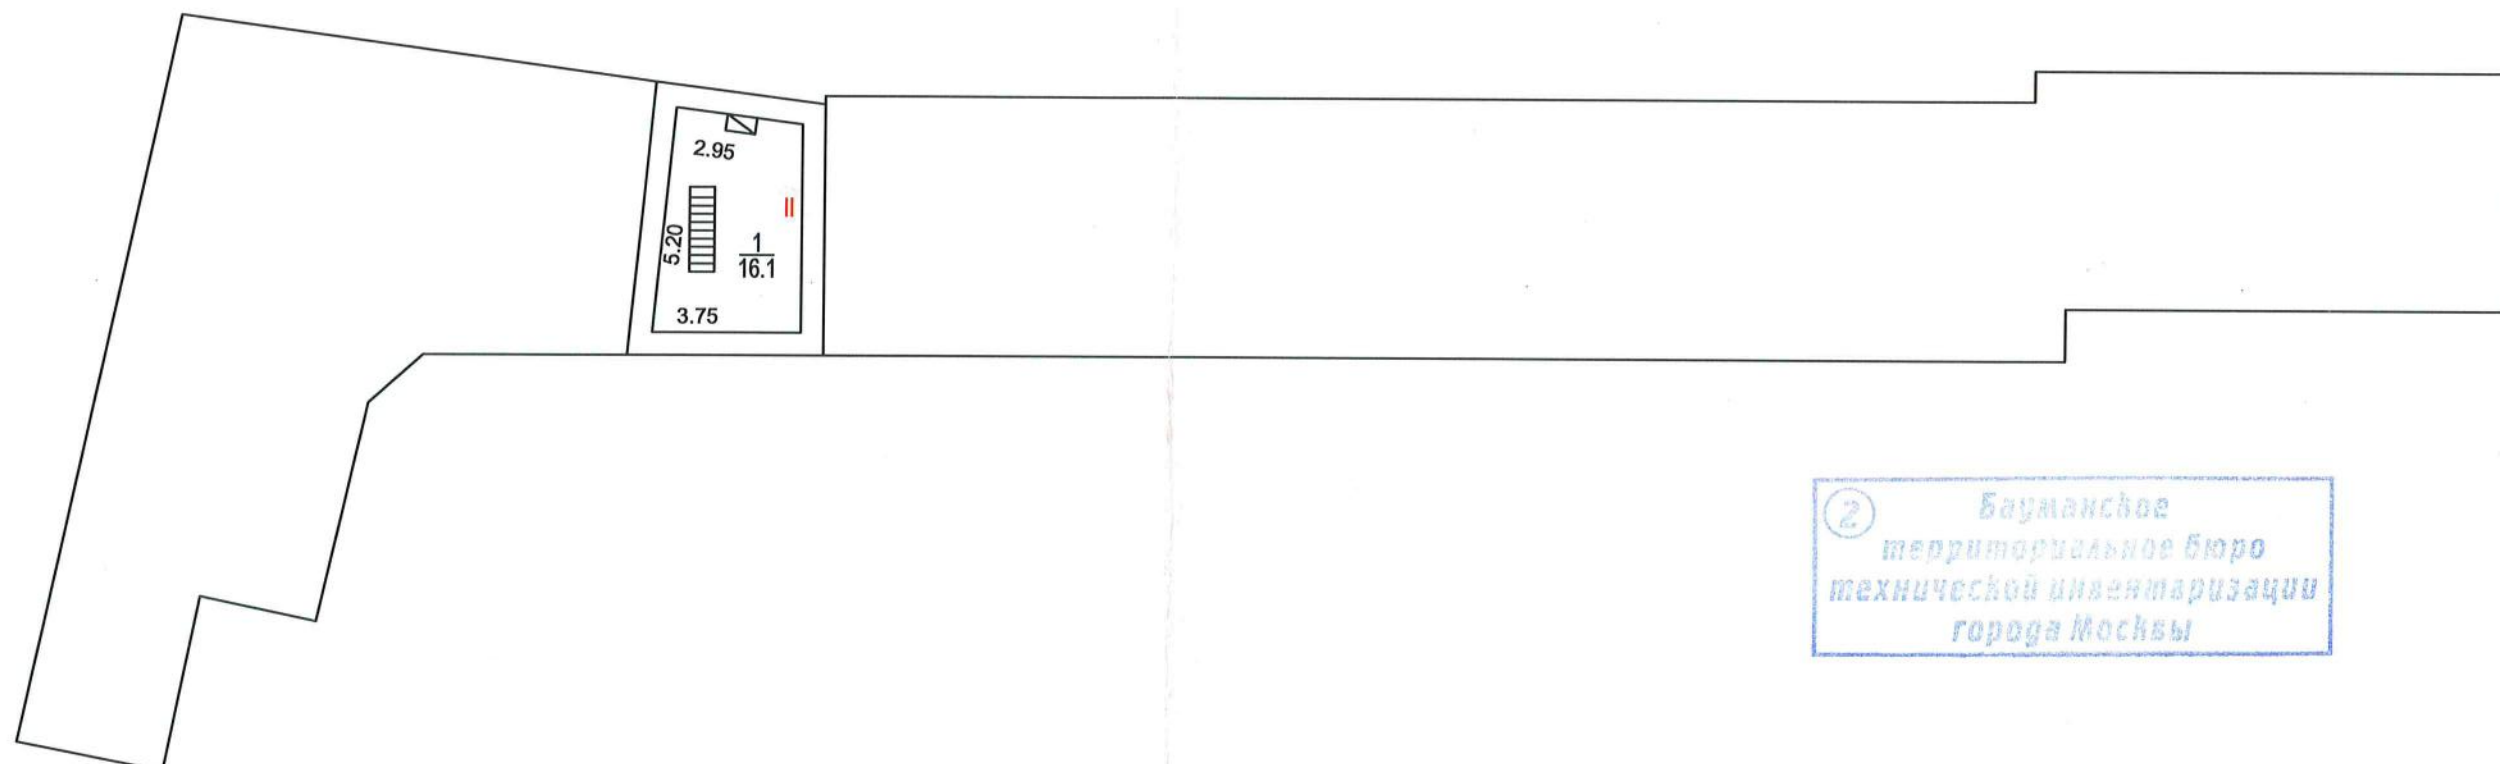

2 Бауманское
территориальное бюро
технической инвентаризации
города Москвы

заказ № 43 10 301127

Руководитель
производства
Сайтова


Поэтажный план составлен по состоянию на
" 27 " 11 1980 г.
П/план снял Мальцев П. М.
Проверил Сайтова С.А.
" 19 " 06 2014 г.

Масштаб 1:200

ПОЭТАЖНЫЙ ПЛАН

по адресу: Большая Никитская ул.
наименование ул. (просп., бульв. и т.д.)
 домовл. (вл.) - дом 26/2
нужное подчеркнуть
 корпус - строение (сооружение) 3
нужное подчеркнуть
 на часть ц этажа помещ. (квартира) II, III, IV, A, B, B.
 квартал № - ЦАО г. Москвы

ЦОКОЛЬНЫЙ ЭТАЖ

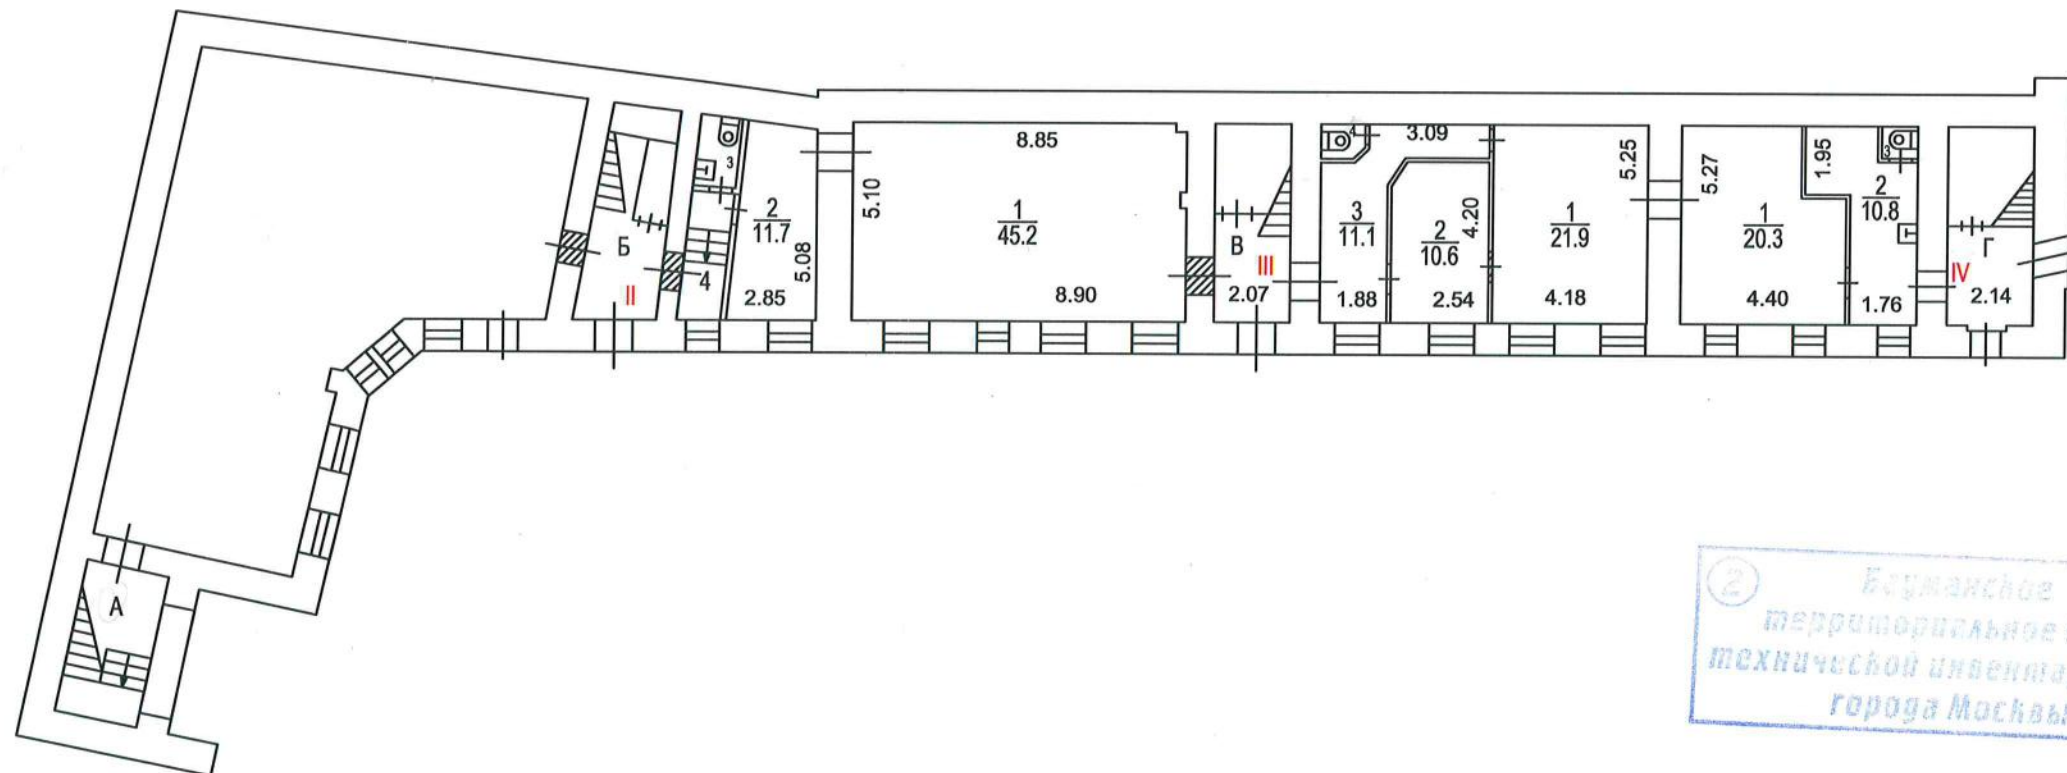

2 Бюджетное
 территориальное бюро
 технической инвентаризации
 города Москвы

заказ № 43 10 301127

Поэтажный план составлен по состоянию на
 " 01 " 09 1988 г.
 П/план снял Мальцев П. М.
 Проверил Саитова С. А.
 " 19 " 06 2014 г.

Руководитель
 производственной группы
 Саитова С. А.

Масштаб 1:200

ПОЭТАЖНЫЙ ПЛАН

по адресу: Большая Никитская ул.
наименование ул. (просп., бульв., и т.д.)


домовл.(вл.) - дом 26/2
нужное подчеркнуть

корпус - строение (сооружение) 3
нужное подчеркнуть

на часть 1 этажа помещ. (квартира) I,II,III,IV,V,VI,
А,Б,В,Г

квартал № - ЦАО г.Москвы

1 ЭТАЖ

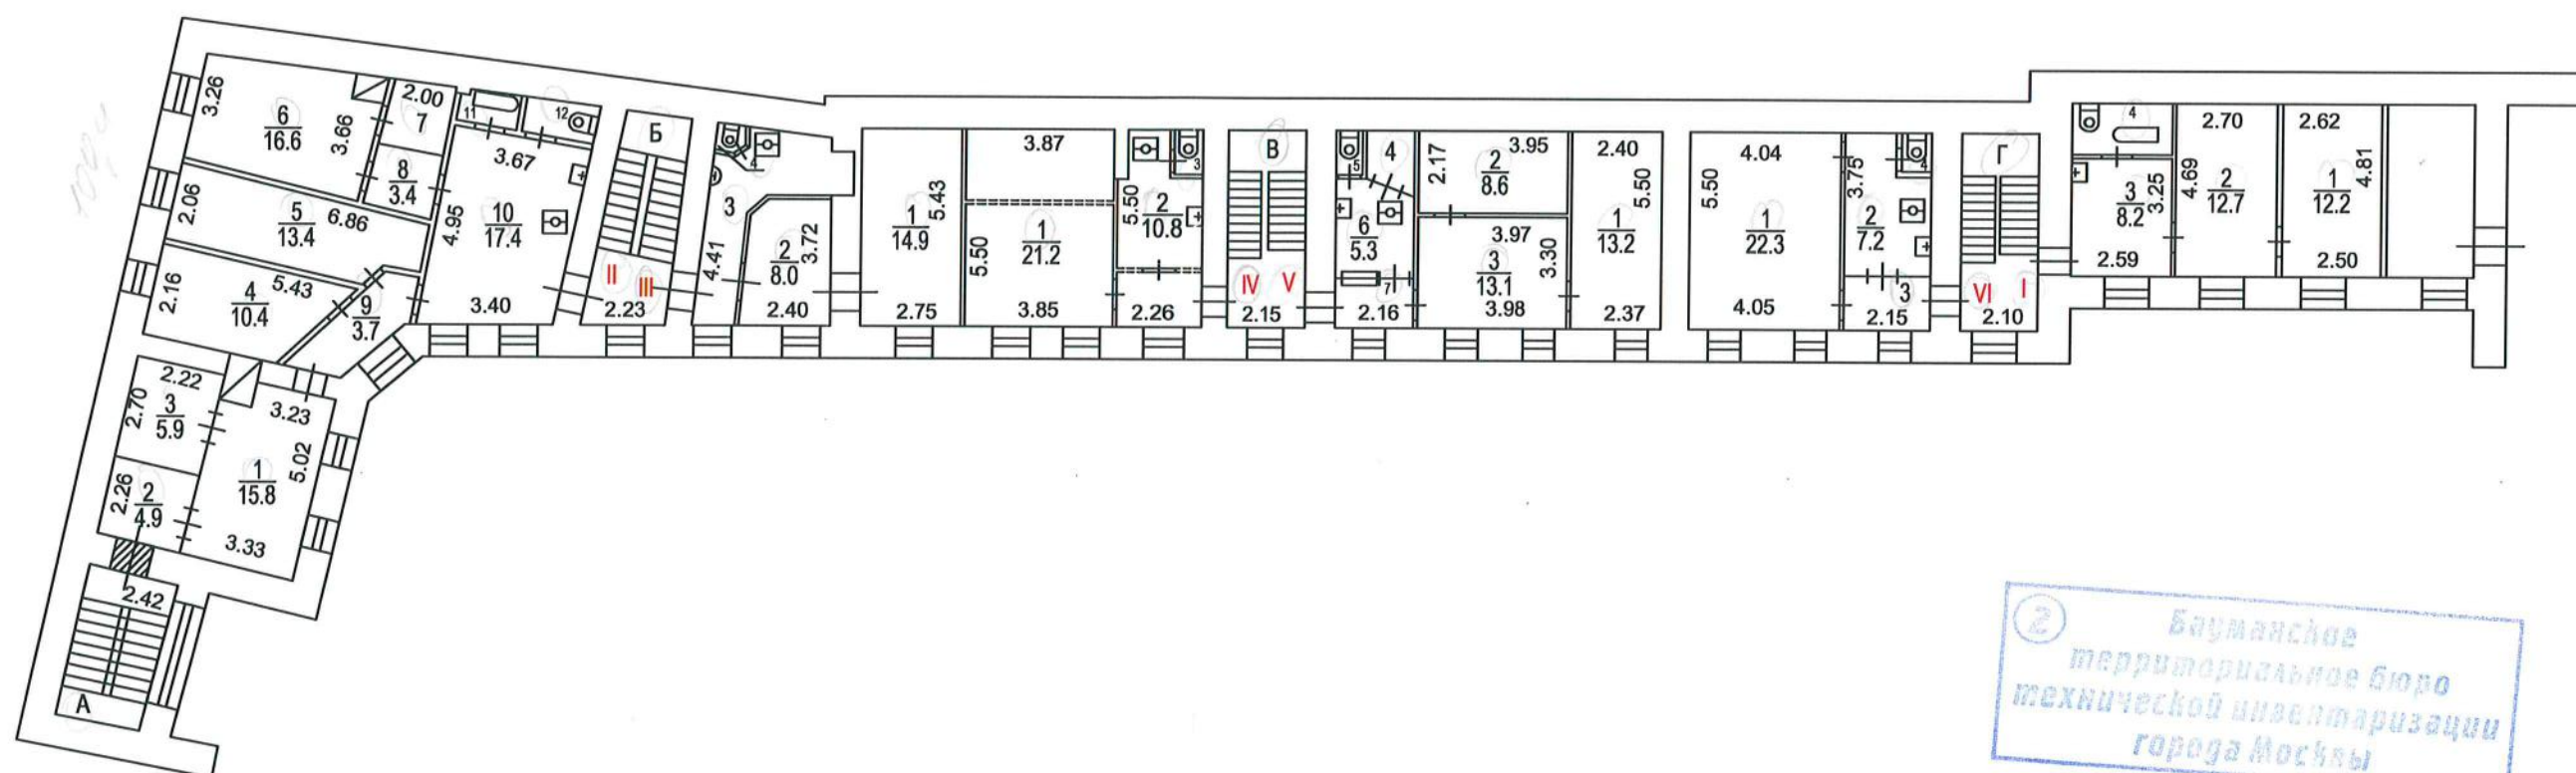

Бауманское
территориальное бюро
технической инвентаризации
города Москвы

заказ № 43 10 301127

Руководил
производством
Сайтова С.А.

Поэтажный план составлен по состоянию на

" 21 " 02 1986 г.

П/план снял Мальцев П. М.

Проверил Сайтова С.А.

" 19 " 06 2014 г.

Масштаб 1:200

по адресу: Большая Никитская ул.
наименование ул. (просп., бульв. и т.д.)


домовл.(вл.) _____ - _____ дом 26/2
нужное подчеркнуть

корпус - _____ строение (сооружение) 3
нужное подчеркнуть

на часть 2 этажа помещ. (квартира) I, II, III, IV, V, VI,
VII, А, Б, В, Г

квартал № _____ ЦАО г.Москвы

2 ЭТАЖ

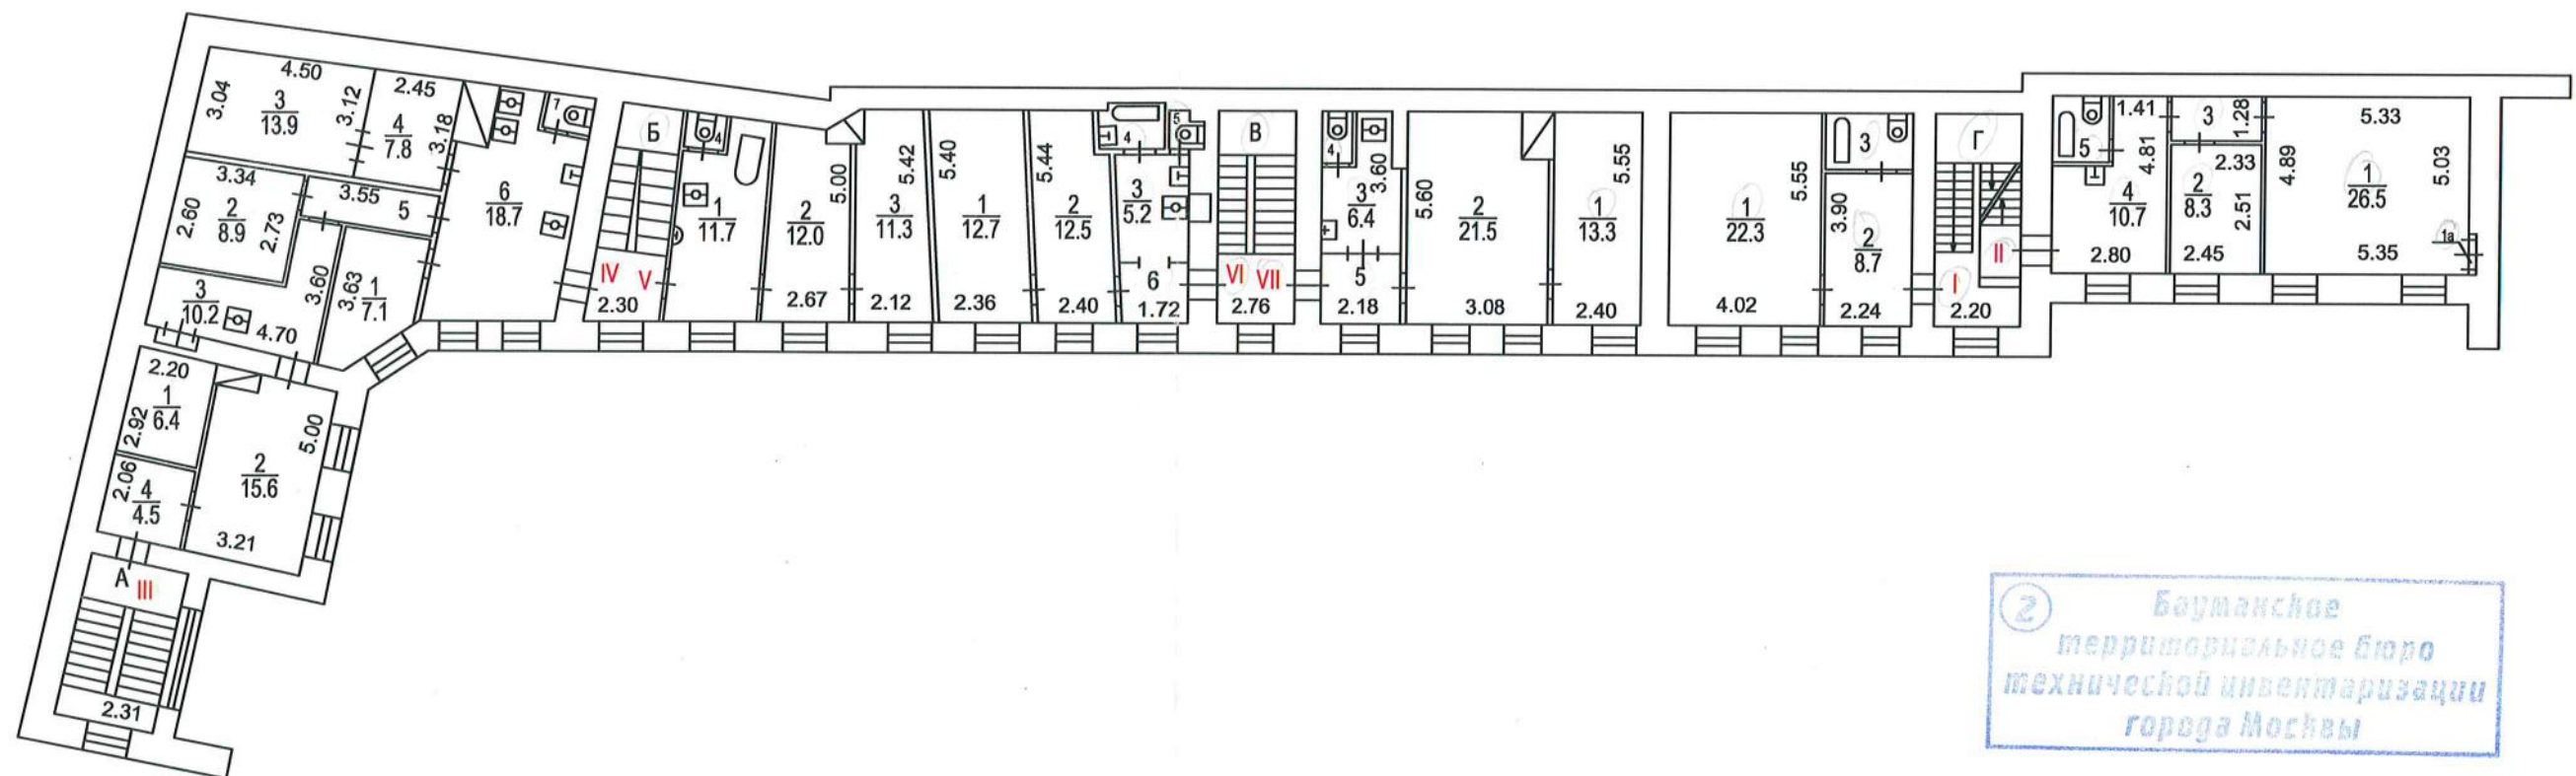

2 Бауманское
территориальное бюро
технической инвентаризации
города Москвы

заказ № 43 10 301127

Поэтажный план составлен по состоянию на
" 29 " 03 1985 г.
П/план снял Мальцев П. М.
Проверил Сайтова С.А.
" 19 " 06 2014 г.


Руководитель
производства
Саитова С.

Масштаб 1:200

ПОЭТАЖНЫЙ ПЛАН

по адресу: Большая Никитская ул.
наименование ул. (просп., бульв. и т.д.)
 домовл.(вл.) - дом 26/2
нужное подчеркнуть
 корпус - строение (сооружение) 3
нужное подчеркнуть
 на часть ч этажа помещ. (квартира) 1
 квартал № ЦАО г.Москвы

ЧЕРДАК

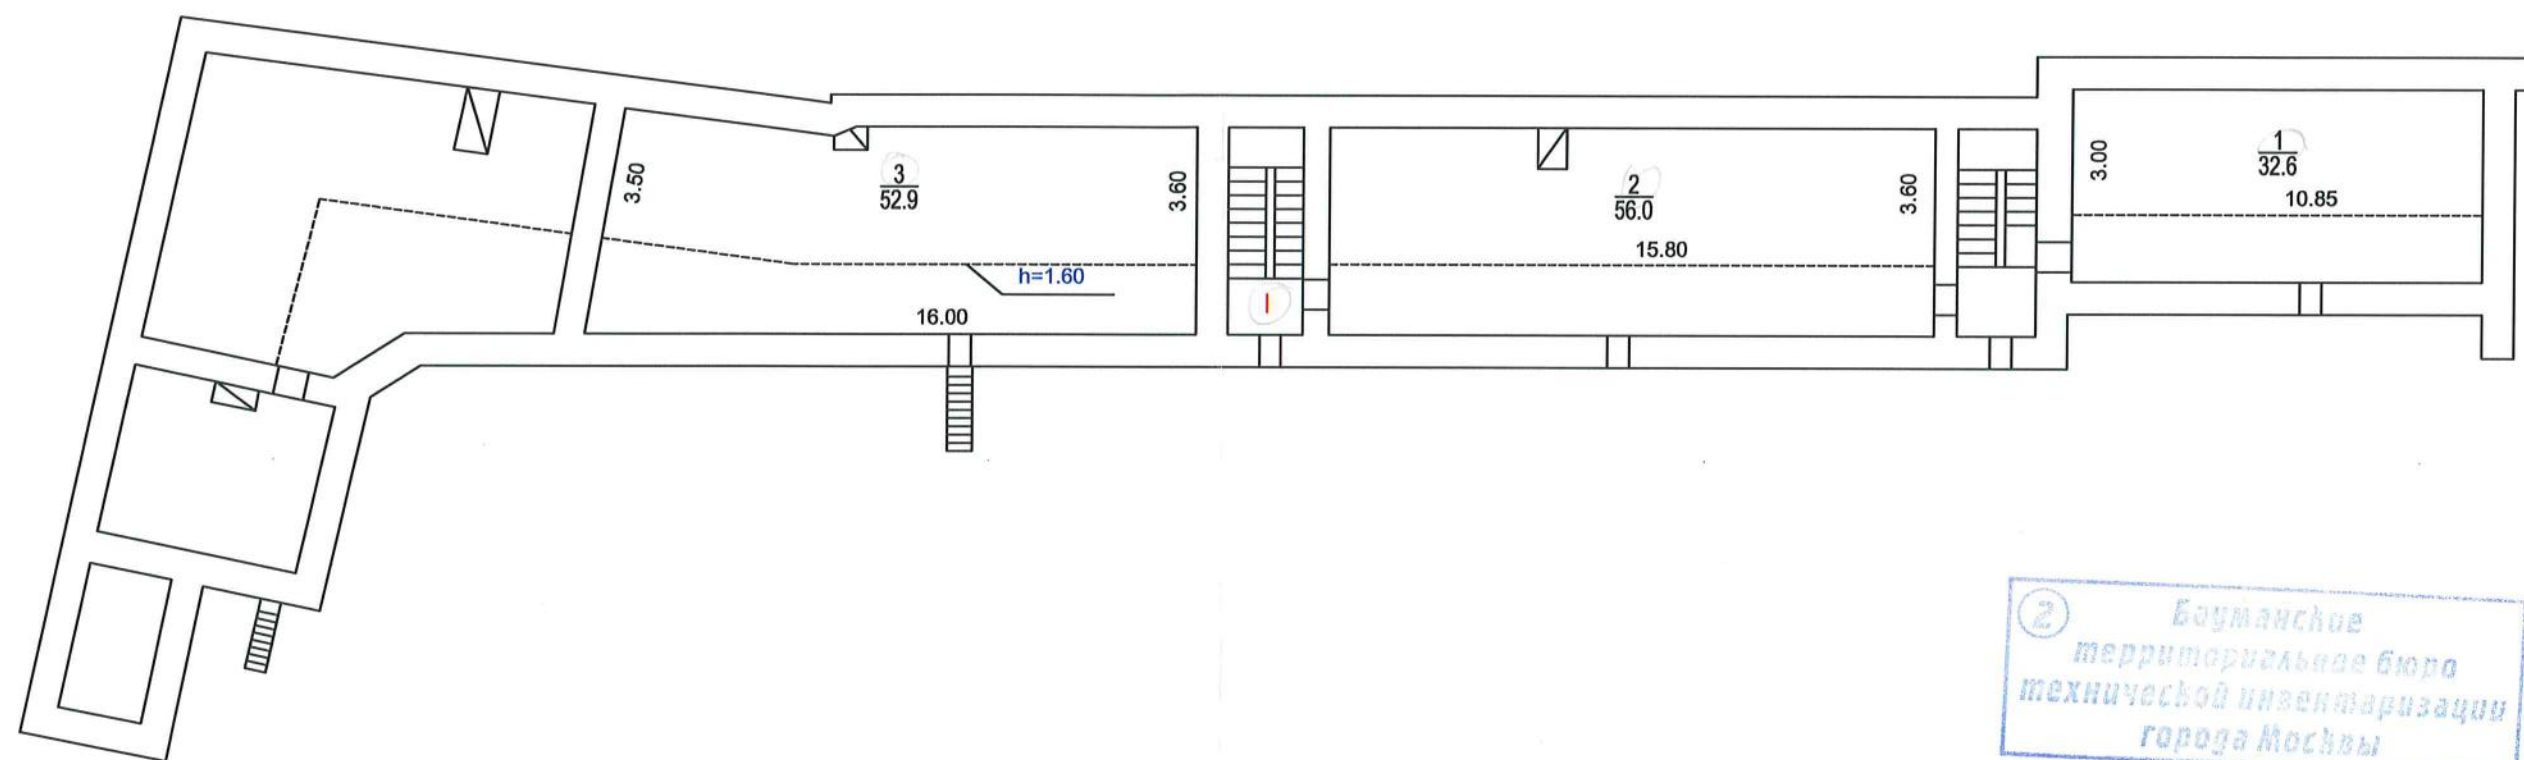

2 Бауманское
 территориальное бюро
 технической инвентаризации
 города Москвы

заказ № 43 10 301127

Поэтажный план составлен по состоянию на
 " 29 " 12 1997 г.
 П/план снял Мальцев П. М.
 Проверил Саитова С.А.
 " 19 " 06 2014 г.

Руководитель
 производственной группы
 Саитова С.А.

Масштаб 1:200