

ГБУ МосгорБТИ
Инженерное управление

ПОЭТАЖНЫЙ ПЛАН

по адресу: Российская Федерация, город Москва

наименование (субъект, город, округ, улица и т.п.)

внутригородская территория

наименование (субъект, город, округ, улица и т.п.)

муниципальный округ Хамовники

наименование (субъект, город, округ, улица и т.п.)

Денежный переулок

наименование (субъект, город, округ, улица и т.п.)

домовл.(вл.) _____ - _____ дом 18


нужное подчеркнуть

корпус _____ - _____ строение (сооружение) _____ - _____

нужное подчеркнуть

квартал № 174 _____ Центральный АО г.Москвы

ПОДВАЛ

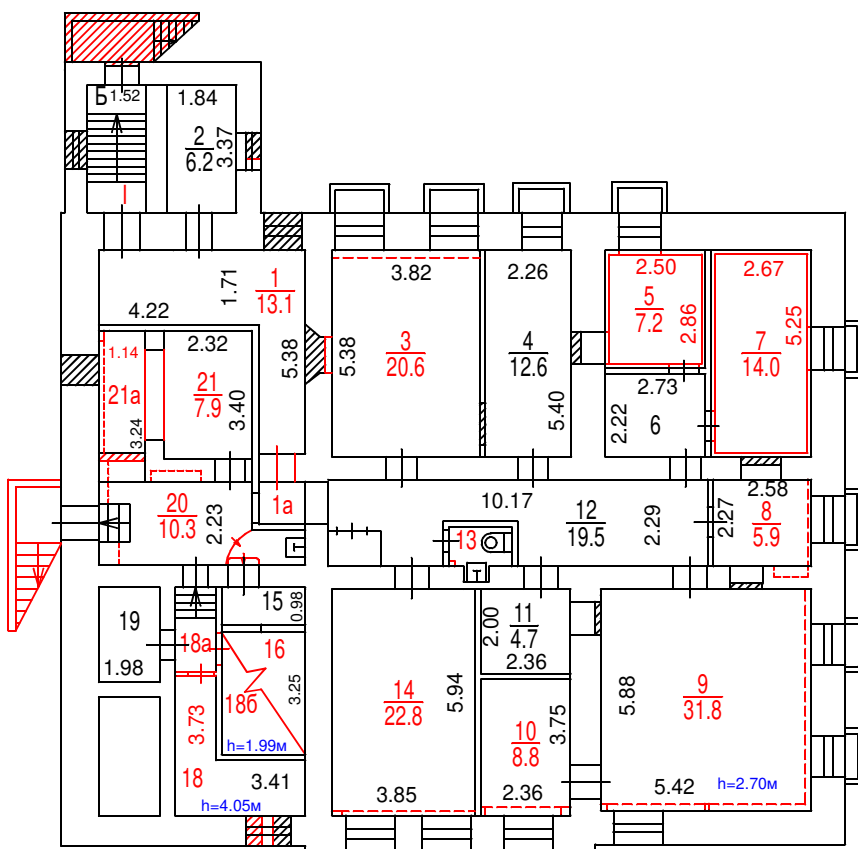

Сведениями о соблюдении
требований пункта 4 части 17 статьи 51
Градостроительного кодекса
Российской Федерации
ГБУ МосгорБТИ не располагает

Согласование
на фасадные работы не предъявлено

Масштаб 1:200

ПОЭТАЖНЫЙ ПЛАН

по адресу: Российская Федерация, город Москва

наименование (субъект, город, округ, улица и т.п.)

внутригородская территория

наименование (субъект, город, округ, улица и т.п.)

муниципальный округ Хамовники

наименование (субъект, город, округ, улица и т.п.)

Денежный переулок

наименование (субъект, город, округ, улица и т.п.)

домовл.(вл.) _____ - _____ дом 18


нужное подчеркнуть

корпус _____ - _____ строение (сооружение) _____ - _____

нужное подчеркнуть

квартал № 174 _____ Центральный АО г.Москвы

1 ЭТАЖ

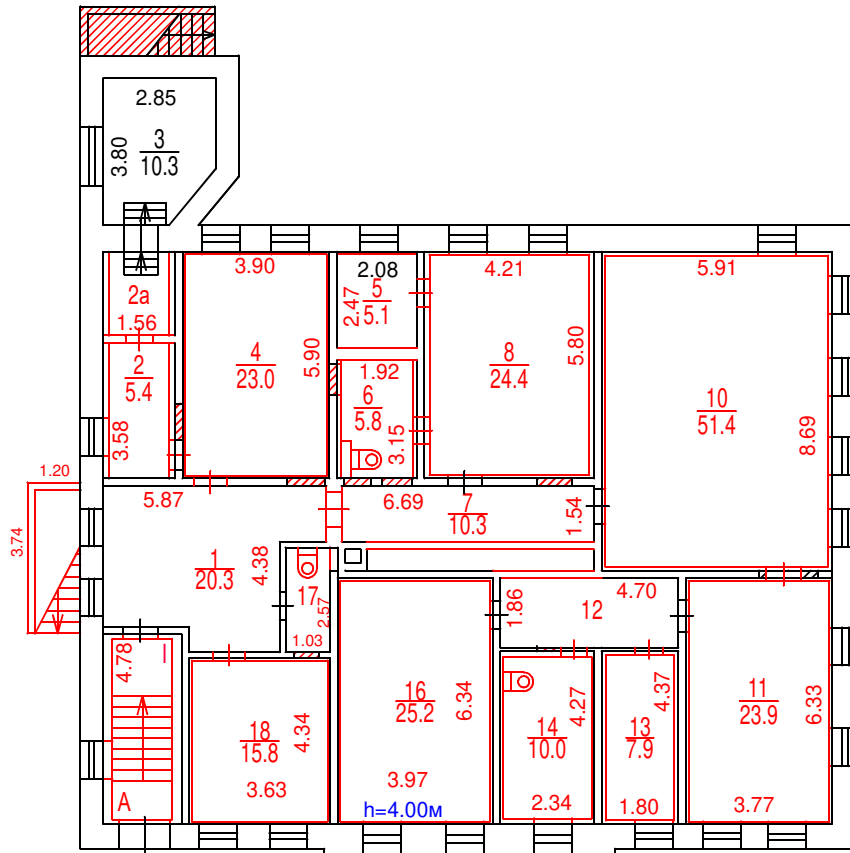

Сведениями о соблюдении требований пункта 4 части 17 статьи 51 Градостроительного кодекса Российской Федерации ГБУ МосгорБТИ не располагает

Поэтажный план составлен по состоянию на

" 02 " мая 2024 г.

" 24 " мая 2024 г.



ДОКУМЕНТ ПОДПИСАН ЭЛЕКТРОННОЙ ПОДПИСЬЮ

Сертификат: 00B2F41FE337EF9370738FAED30E5E0A16

Владелец: Назин Станислав Владимирович

Сотрудник: Назин Станислав Владимирович

Действителен: с 09.10.2023 10:39:00 по 01.01.2025 10:39:00

Масштаб 1:200